


Fixare structura frame in fundatie v2

Aceste detalii reprezinta rezolvari de principiu si pot suferi modificari in functie de specificatiile produselor utilizate.

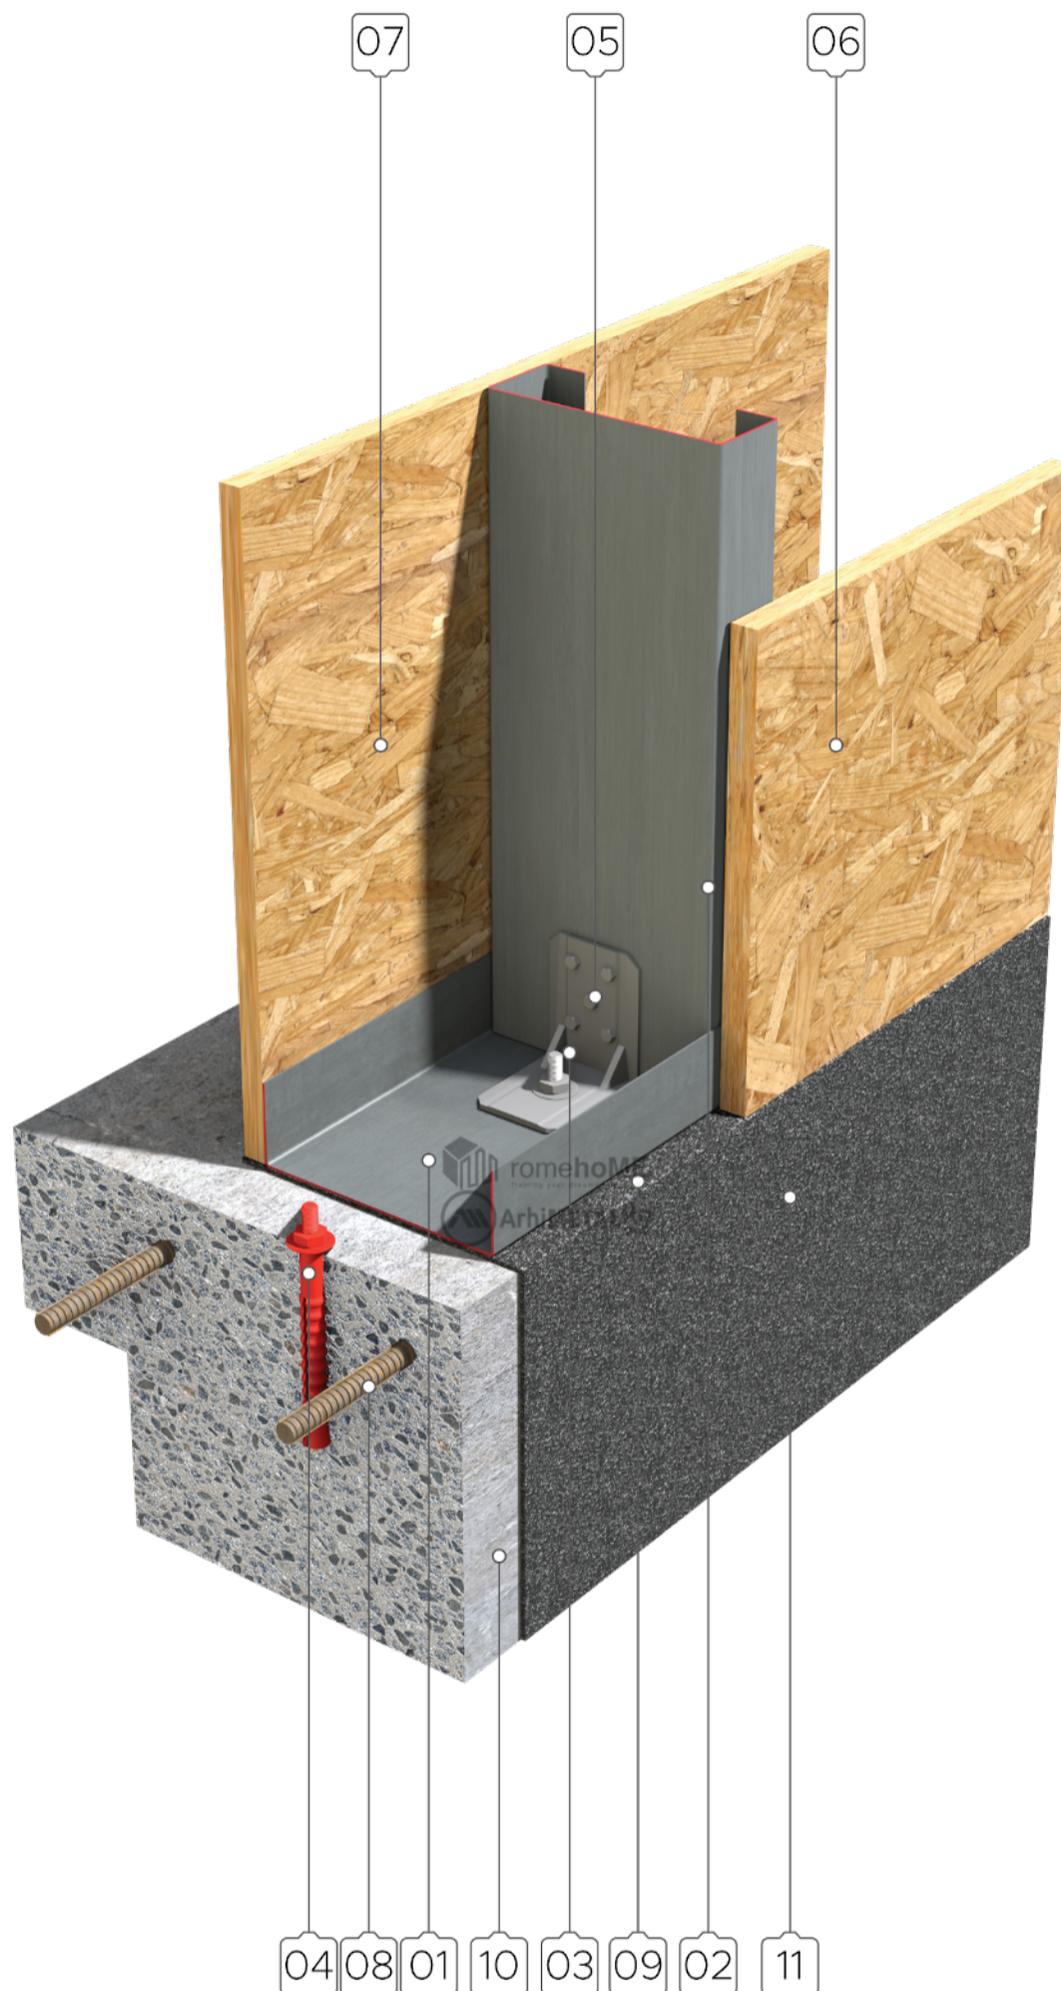

01 profil U 160 - pereti
02 profil C 160 - pereti
03 coltar de fixare din otel zincat
04 diblu conexpand din otel zincat / diblu cu ancora chimica
05 suruburi autoforante
06 OSB III - min. 15 mm - placare la exterior

07 OSB III - min. 15 mm - placare la interior (optional)
08 bara de armare
09 hidroizolatie sub perete - membrana bituminoasa
10 grinda de fundare din beton armat
11 hidroizolatie verticala - membrana sau pelicula

OBS. placa de beton nu trebuie sa aiba abateri de la planeitate mai mari de 3-5 mm
sub toti peretii de tip frame se va poza obligatoriu membrana hidroizolanta
tipul de fixare la placa de beton se va alege in functie de conformarea si cerintele de proiect
distanța de la diblu la marginea de beton nu trebuie sa fie mai mica de 8 cm