


Fatada cu termosistem din polistiren expandat EPS

Aceste detalii reprezinta rezolvarea de principiu si pot suferi modificari in functie de specificatiile produselor utilizate.

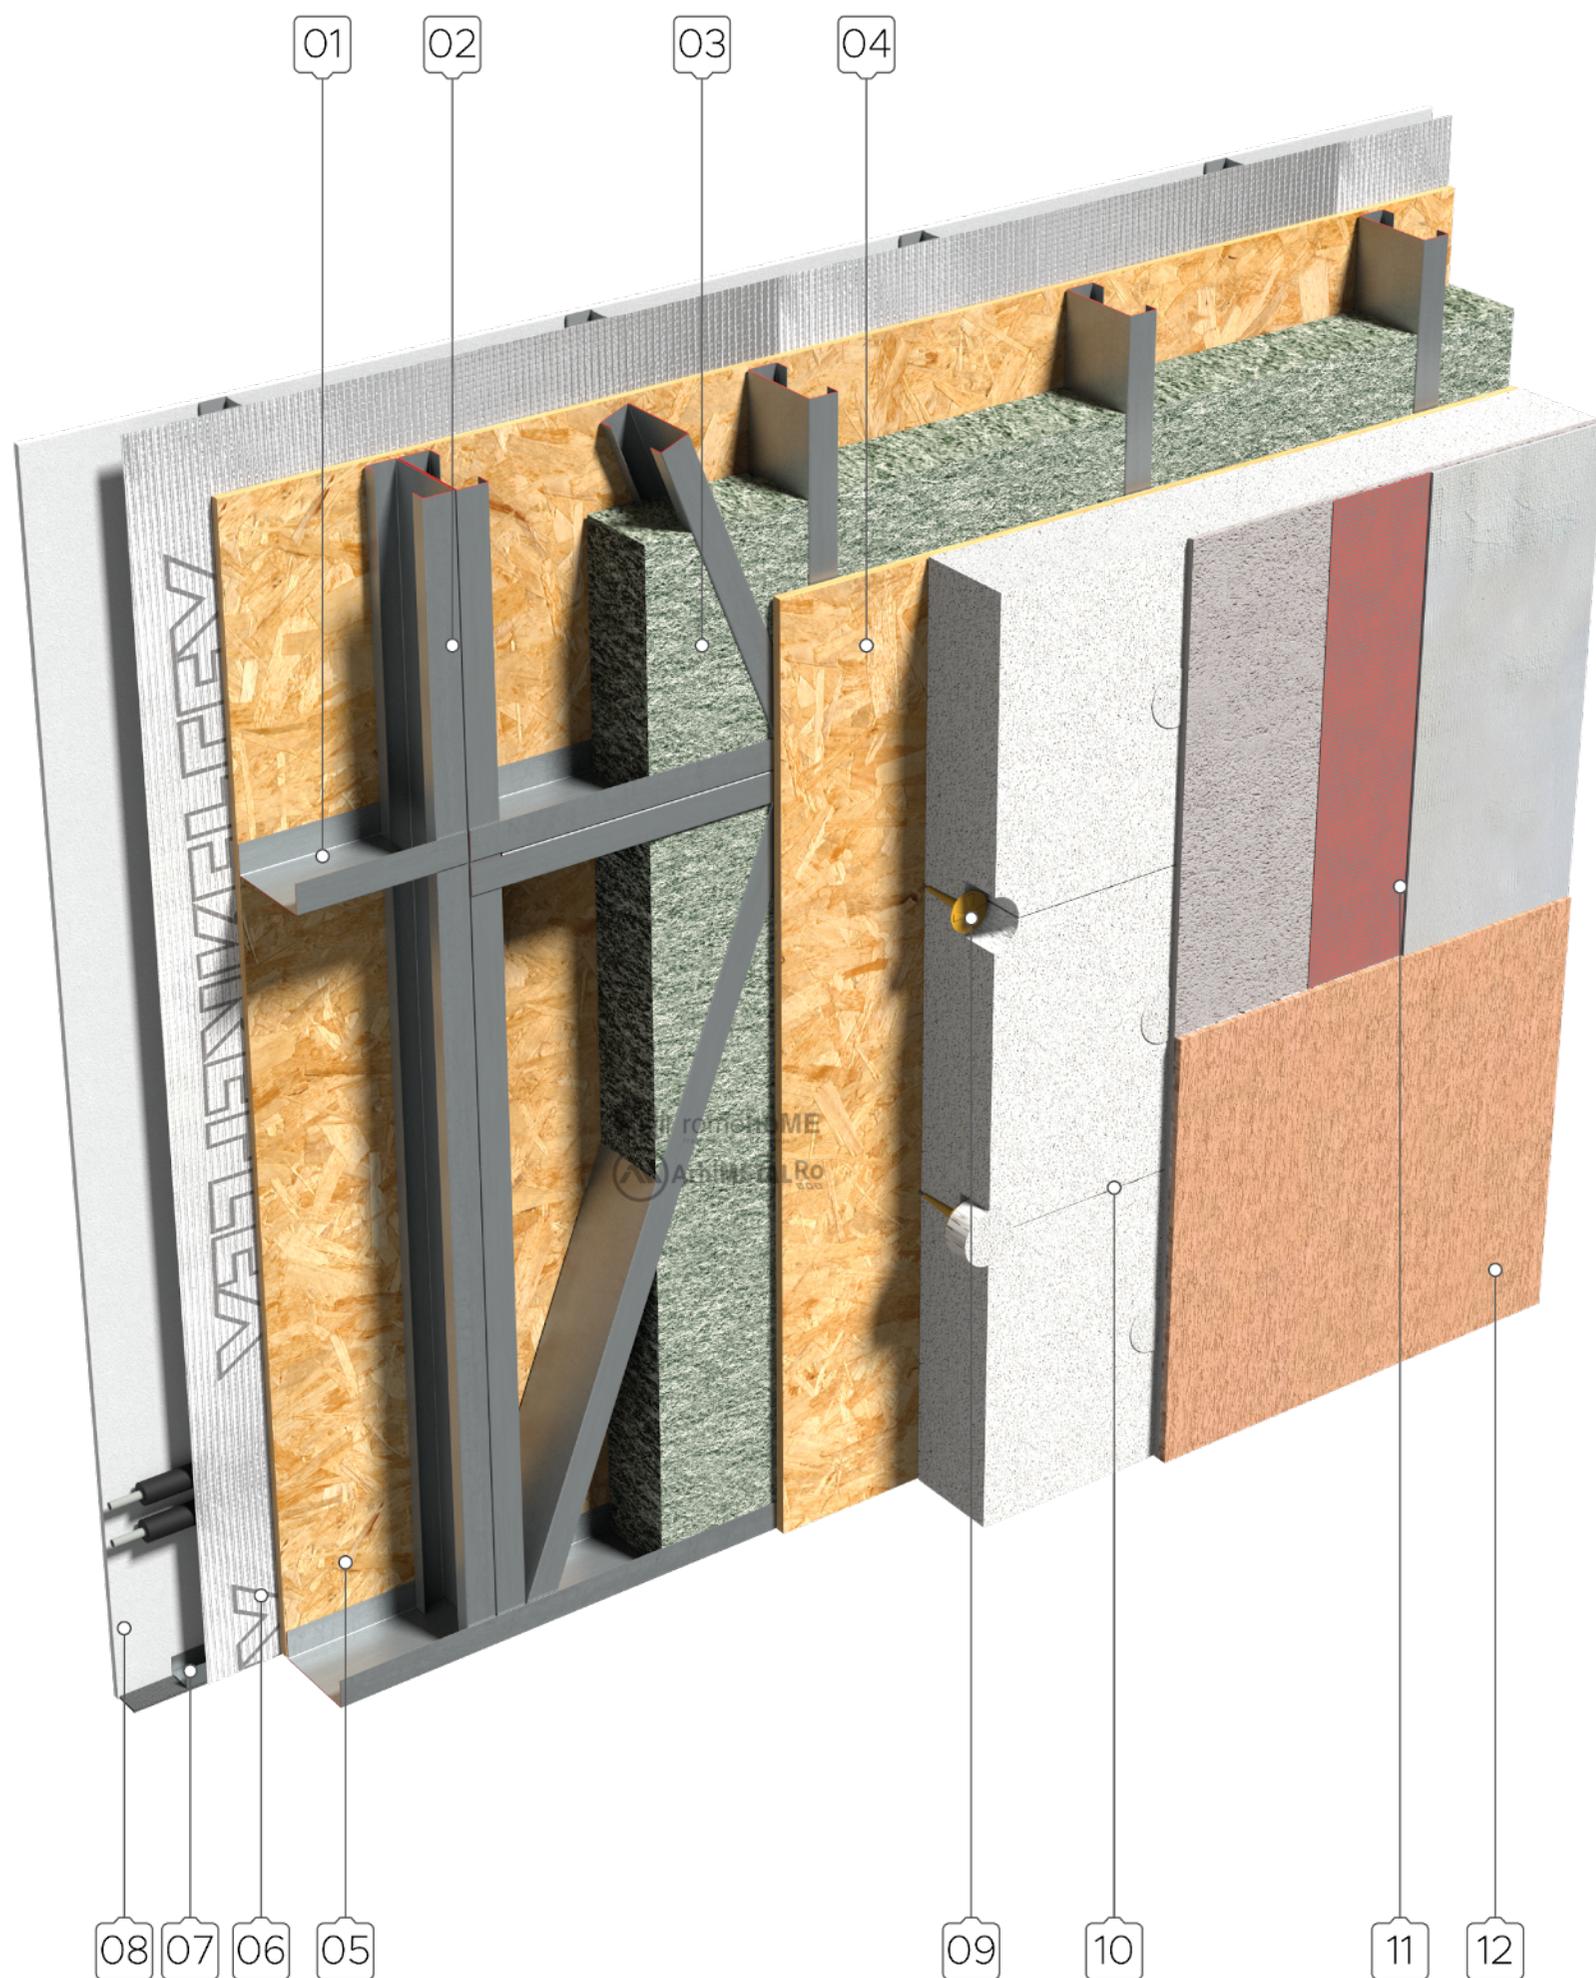

- 01 profil U 160 - pereti
- 02 profil C 160 - pereti
- 03 termoizolatie perete - fibra celulozica/lemn
- 04 OSB III - min. 15 mm - placare la exterior
- 05 OSB III - min. 15 mm - placare la interior
- 06 folie bariera impotriva vaporilor - reflectanta

- 07 profile 50/75/100 - montaj gips-carton
- 08 placare simpla/dubla placi gips-carton
- 09 dibluri fixare termosistem
- 10 termosistem EPS - optional din 2 straturi
- 11 masa de spaclu - plasa armare
- 12 tencuiala decorativa

OBS. grosimea stratului termoizolant al fatadei se calculeaza in functie de cerintele energetice ale proiectulu