


DETALII DE FATADE

Fatada cu placaj lipit - placare cu piatra naturala

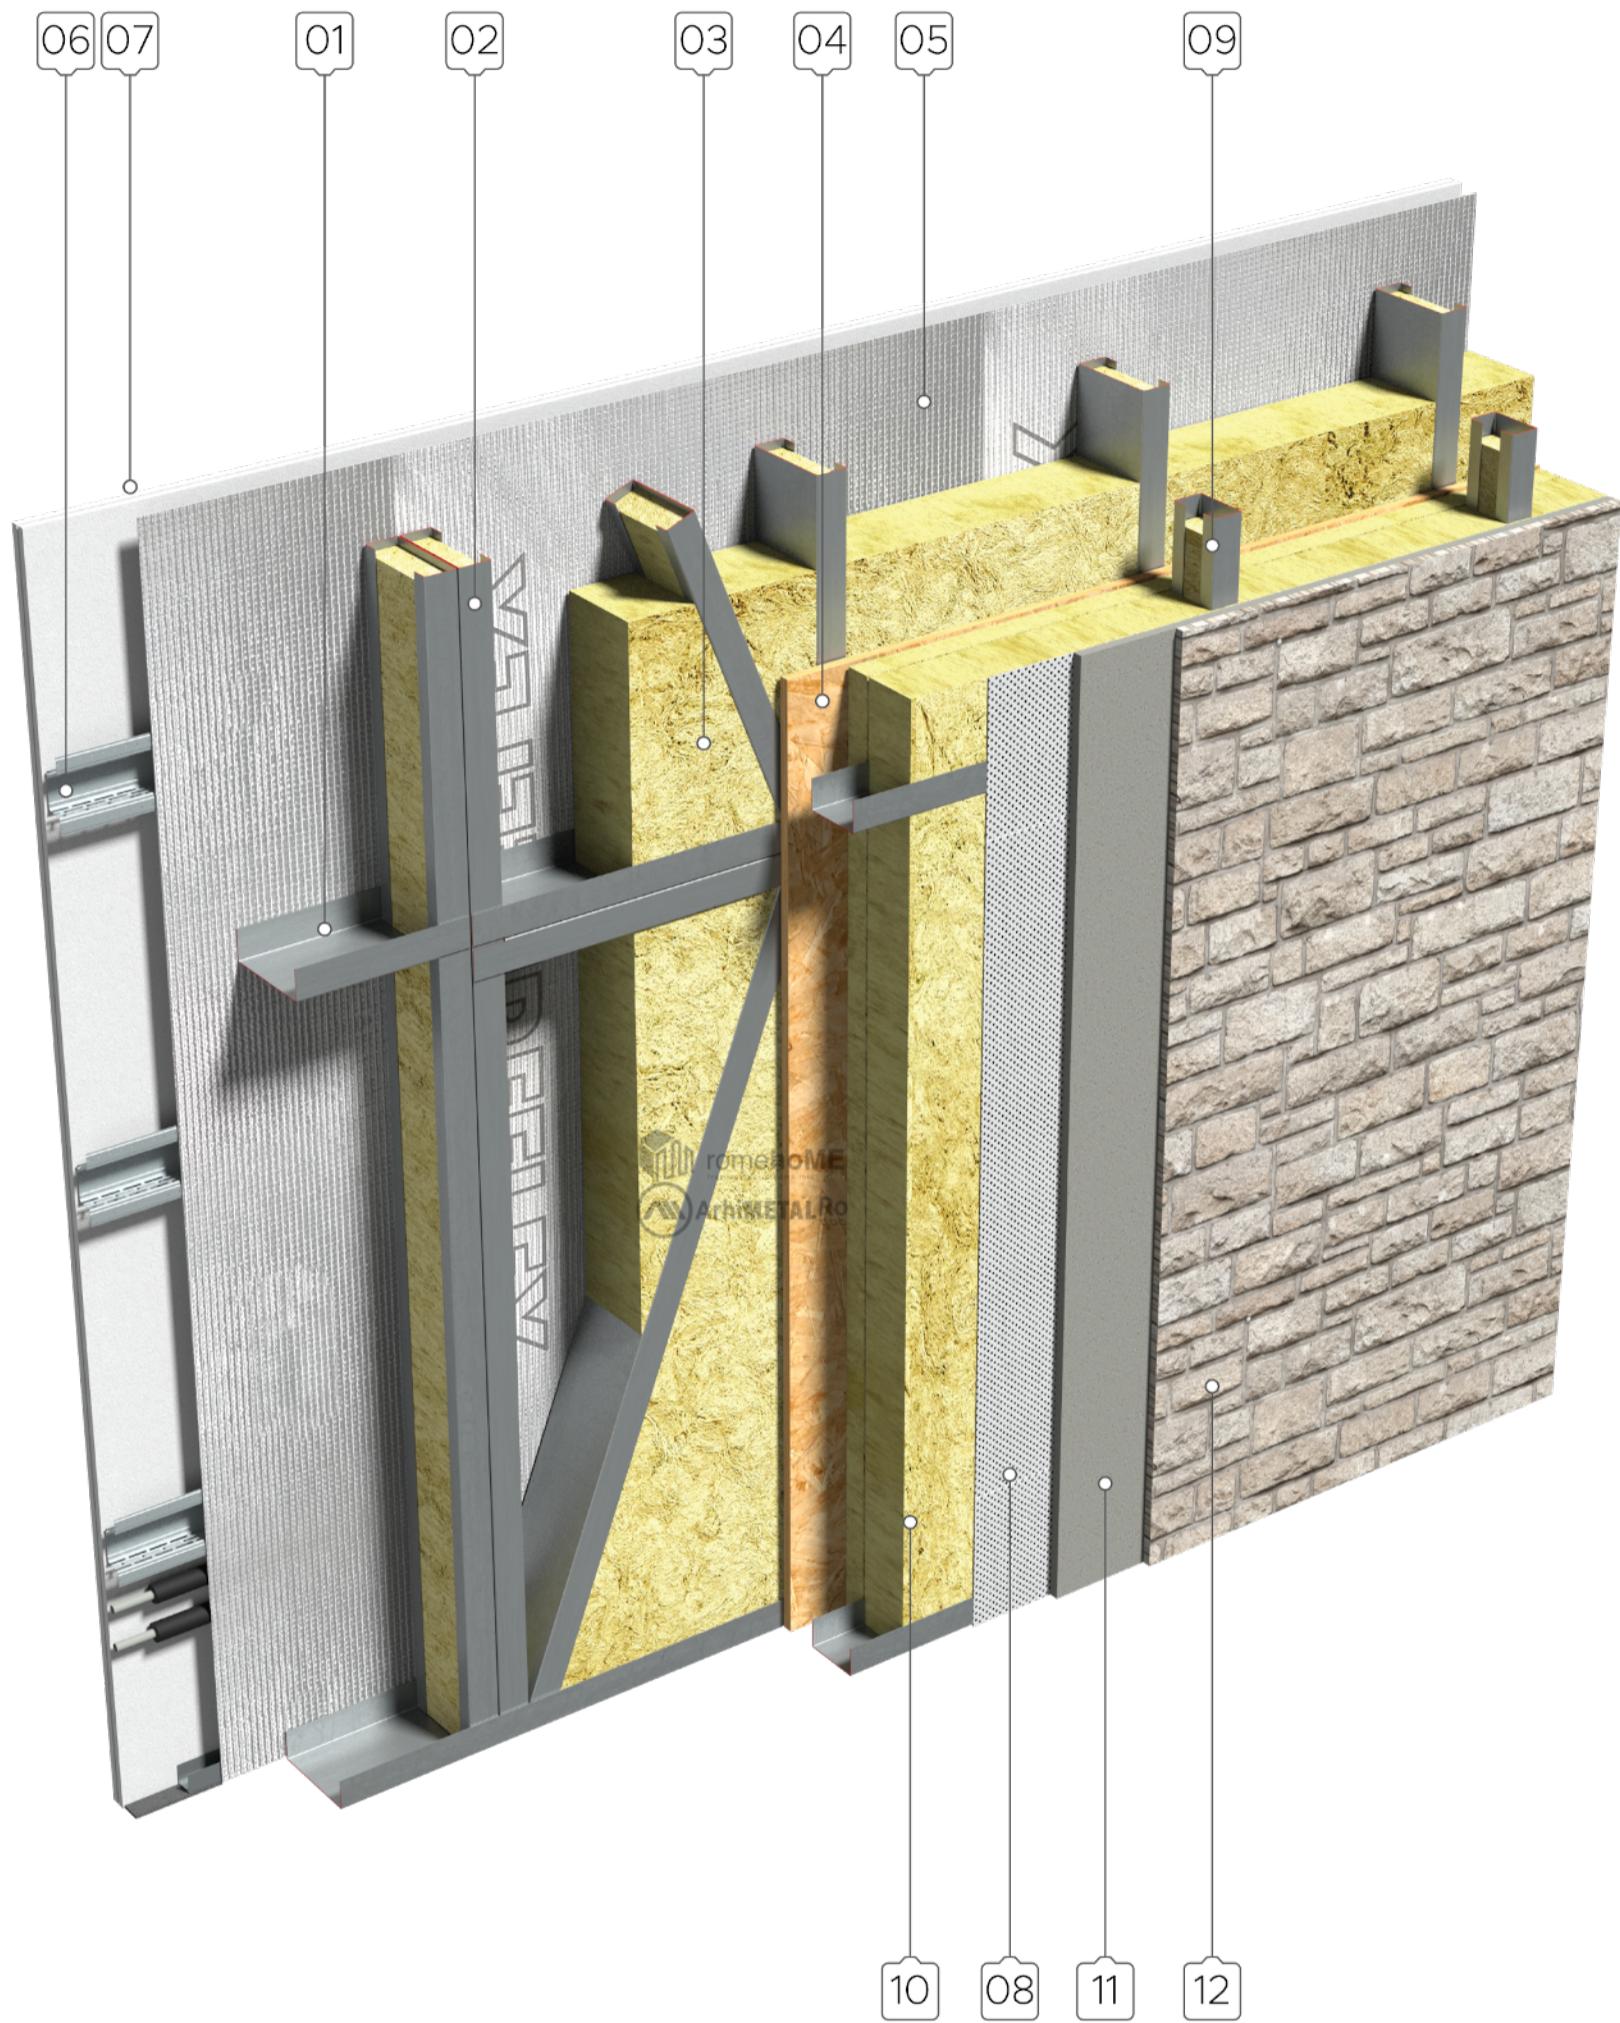

01 profil U 160 - pereti

02 profil C 160 - pereti

03 termoizolatie perete - vata minerala

04 OSB III - min. 15 mm - placare la exterior

05 folie bariera impotriva vaporilor - reflectanta

06 profil tip palarie - elastic

07 placare simpla/dubla placi gips-carton

08 folie difuzie

09 sistem de fixare placaj fatada - profile U si C 100

10 termoizolatie fatada - vata de sticla

11 placa pe baza de ciment - suport placaj lipit

12 placaj decorativ - piatra naturala

.

OBS. grosimea stratului termoizolant al fatalei se calculeaza in functie de cerintele energetice ale proiectului