


Perete structural - cu vata minerala - cu spatiu pentru instalatii - cu membrana acustica

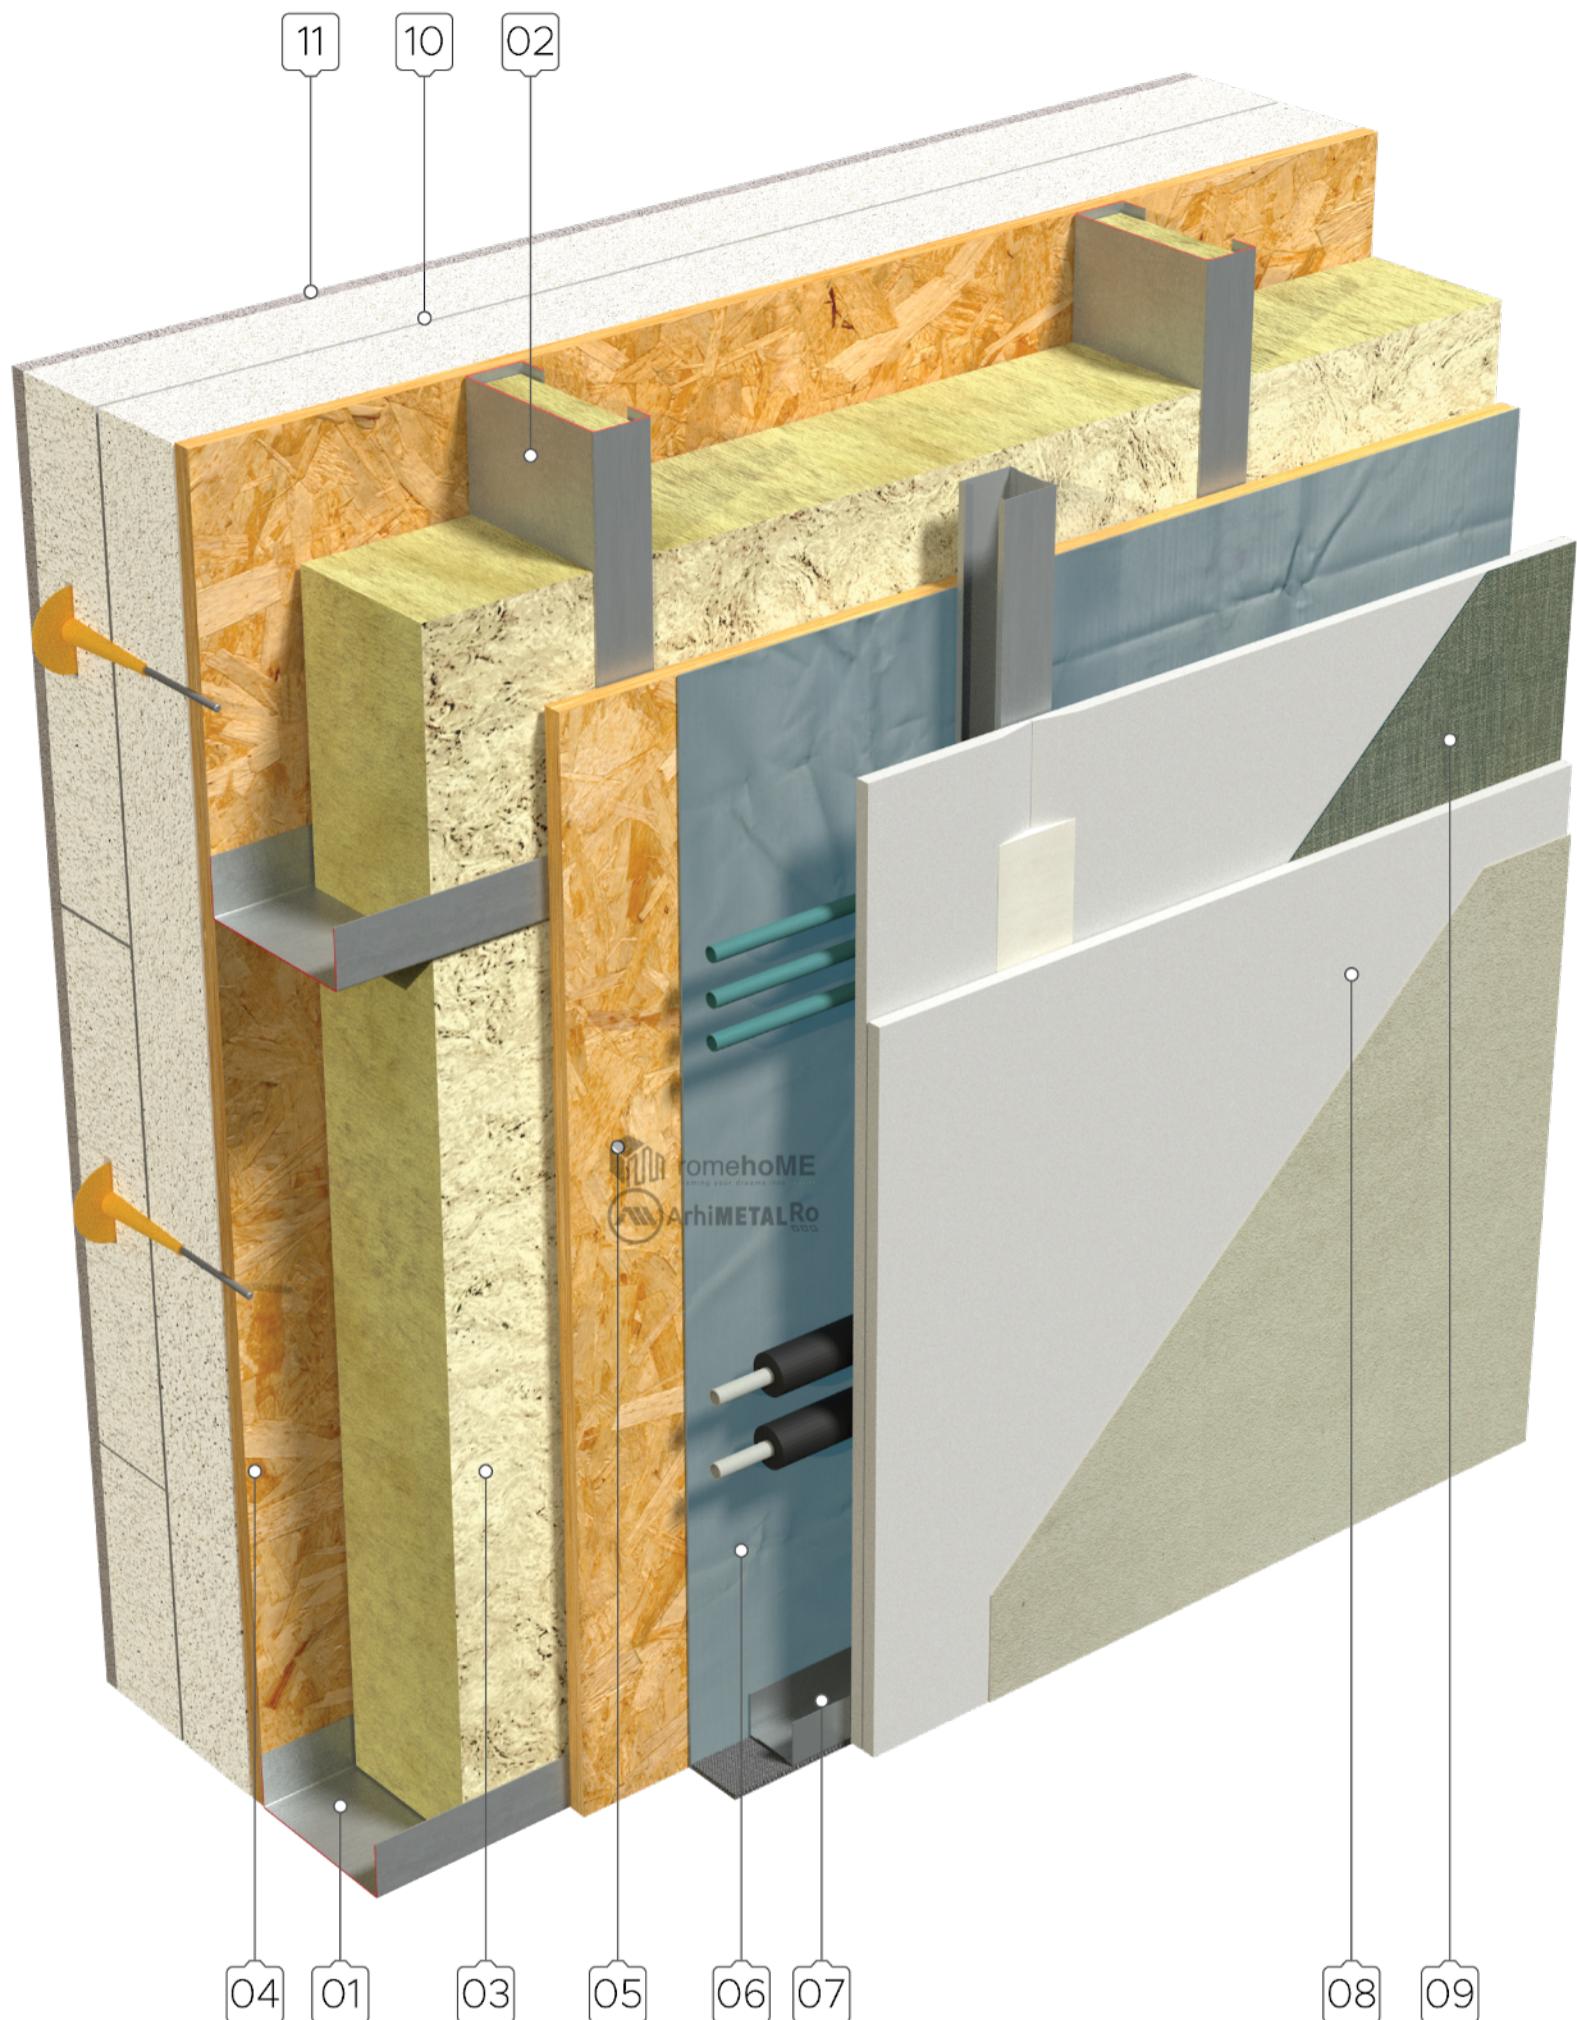

01 profil U 160 - pereti
02 profil C 160 - pereti
03 termoizolatie perete - vata minerala
04 OSB III - min. 15 mm - placare la exterior
05 OSB III - min. 15 mm - placare la interior (optional)
06 folie bariera impotriva vaporilor - PE

07 profile 50/75/100 - montaj gips-carton
08 placare dubla placi gips-carton
09 membrana acustica
10 termosistem EPS
11 tencuiala decorativa

OBS. aceasta conformare se poate utiliza si pentru pereti structurali de interior
instalatiile se fixeaza de profilele de montaj pt gips-carton
profilele C se vor umple cu vata minerala si abia apoi se va completa golul