


Cu placa de beton usor - vata minerala - instalatie de ventilare prin planseu

Acstea detalii reprezinta rezolvari de principiu si pot suferi modificarile in functie de specificatiile produselor utilizate.

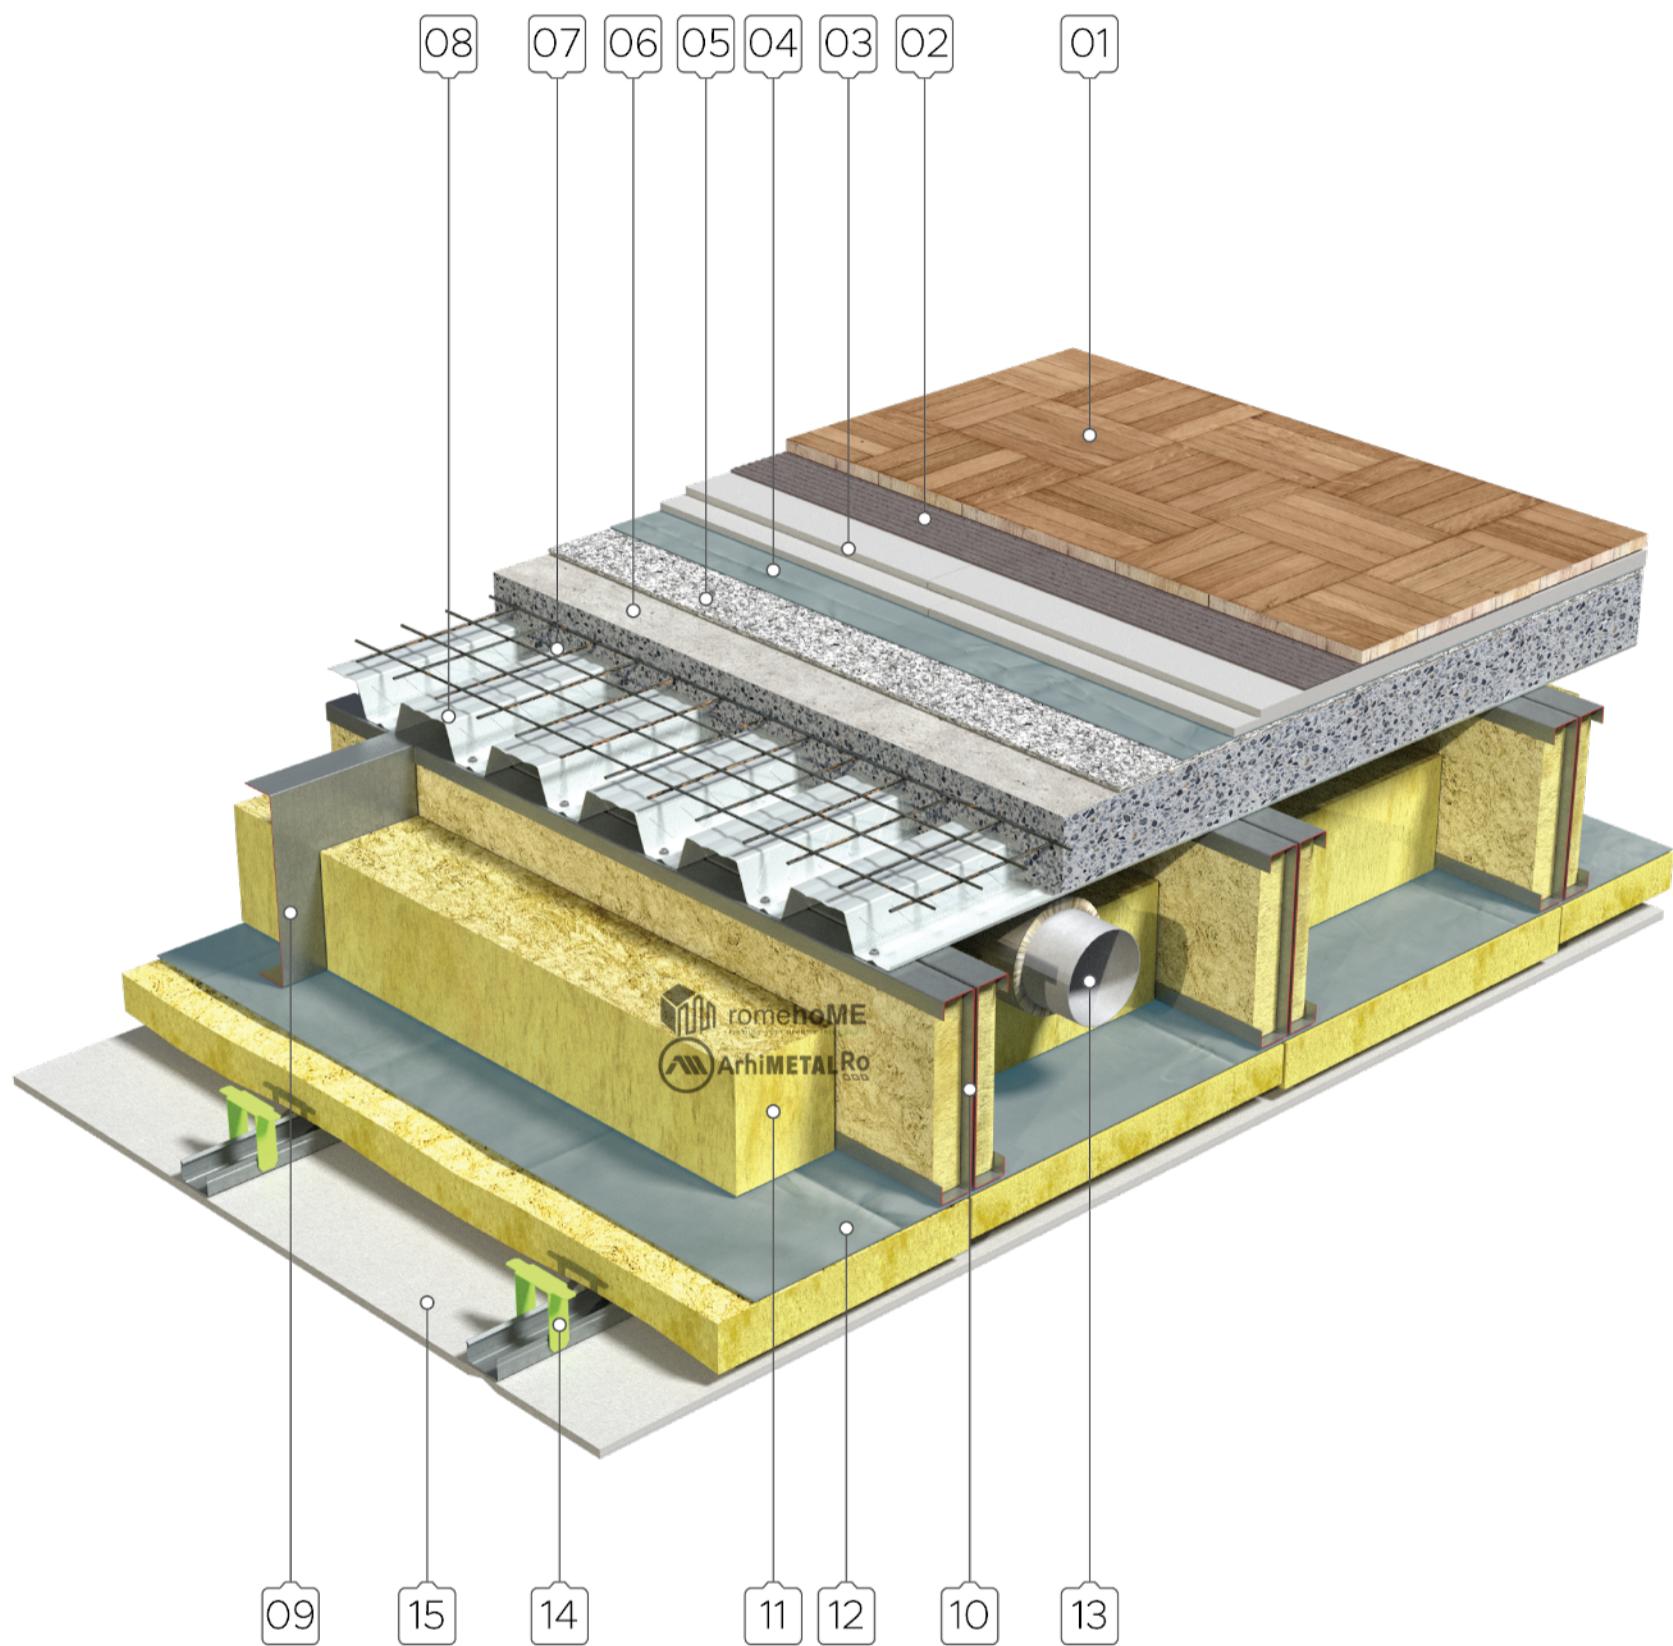

- 01 parchet stratificat
- 02 adeziv pentru parchet
- 03 sapa uscata
- 04 folie bariera impotriva vaporilor (AV) - PE
- 05 membrana acustica
- 06 beton usor
- 07 plasa de armare
- 08 tabla cutata - cofraj pierdut

- 09 profil U 200-300 - planseu
- 10 profil C 200-300 - planseu
- 11 termoizolatie planseu - vata minerala
- 12 folie bariera impotriva vaporilor (AV) - PE
- 13 tubulatura ventilare
- 14 profile montaj plafon gips-carton
- 15 placare dubla placi gips-car

OBS. se pot utiliza mai multe tipuri de finisaje
Instalatiile de ventilare se vor fixa cu bride elastice
profilele C se vor umple cu vata de minerala, intre profilele C se vor monta saltele de vata minerala
se pot utiliza - in principiu - toate solutiile de plafoane suspendate din gips-carton