


DETALII DE PLANSEU

Cu placă OSB și membrana acustica - incalzire în pardoseala cu film electric

Aceste detalii reprezintă rezolvări de principiu și pot suferi modificări în funcție de specificațiile produselor utilizate.

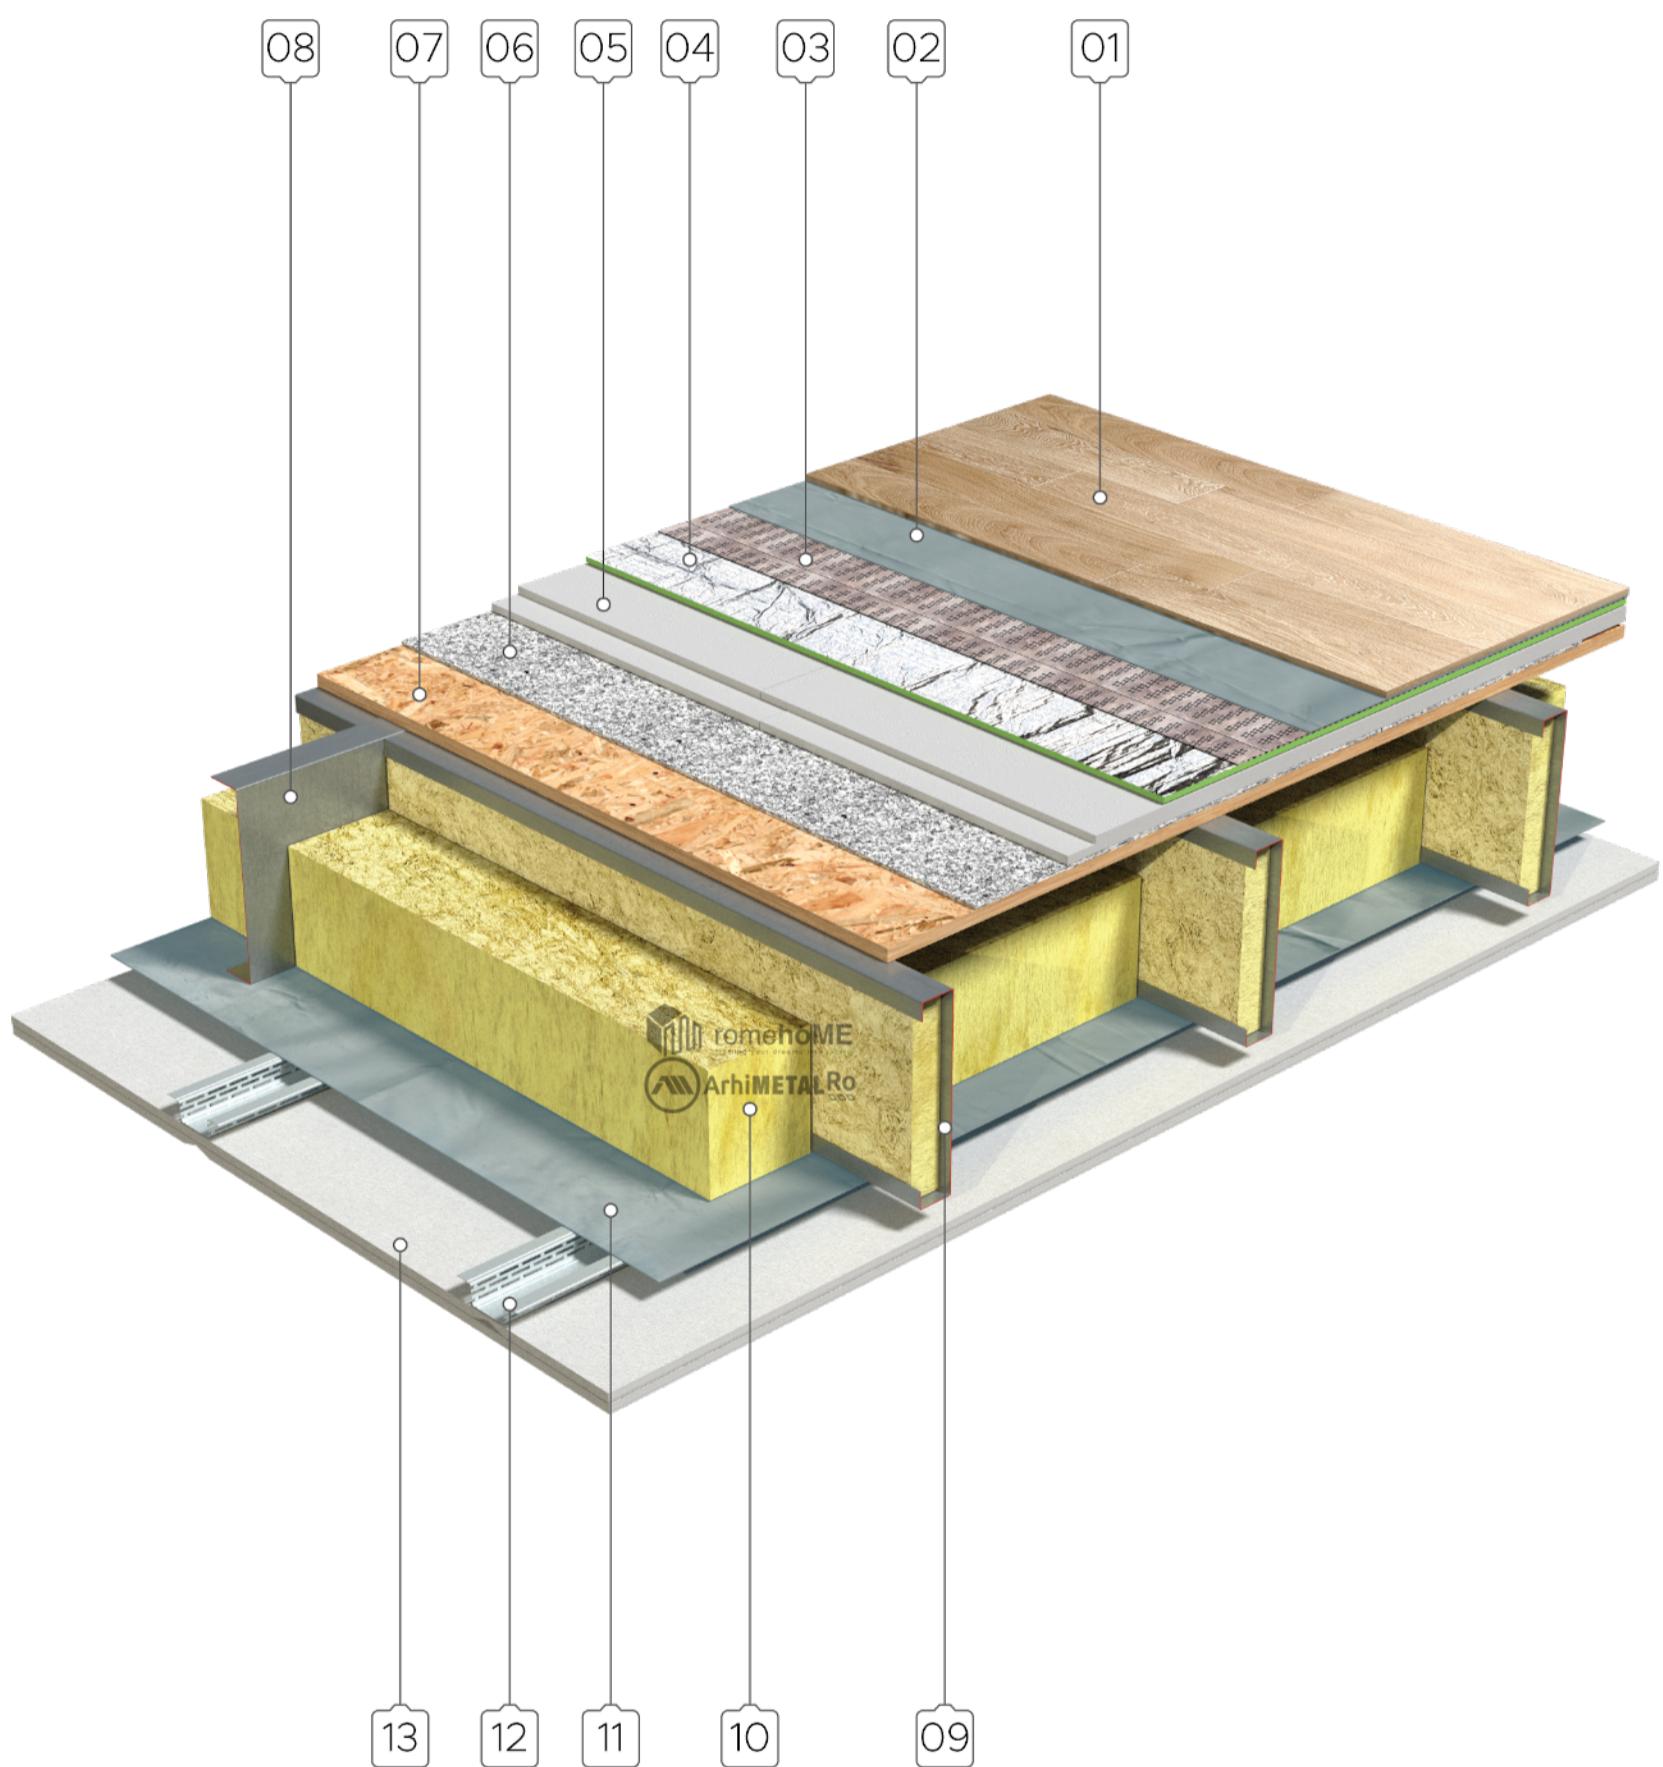

- 01 parchet laminat
- 02 folie bariera impotriva vaporilor (AV) - PE
- 03 membrana electrica pt incalzire
- 04 folie XPS reflectanta
- 05 sapa uscata
- 06 membrana acustica
- 07 OSB III - 22 mm - placare la partea superioara

- 08 profil U 200-300 - planseu
- 09 profil C 200-300 - planseu
- 10 termoizolatie planseu - vata de sticla
- 11 folie bariera impotriva vaporilor (AV) - PE
- 12 profile tip palarie - elastice montaj plafon suspendat
- 13 placare dubla placi gips-carton

OBS. profilele C se vor umple cu vata minerală
fixarea plafonului suspendat se va face numai în dreptul profilelor metalice.
se pot utiliza - în principiu - toate soluțiile de plăfoane suspendate din gips-carton