


DETALII ACOPERIS CU PANTA MICA

Acoperis cu panta mica - protectie termica exterioara EPS/PIR - neventilat - tabla dublu faltuita

Aceste detalii reprezinta rezolvari de principiu si pot suferi modificarile in functie de specificatiile produselor utilizate.

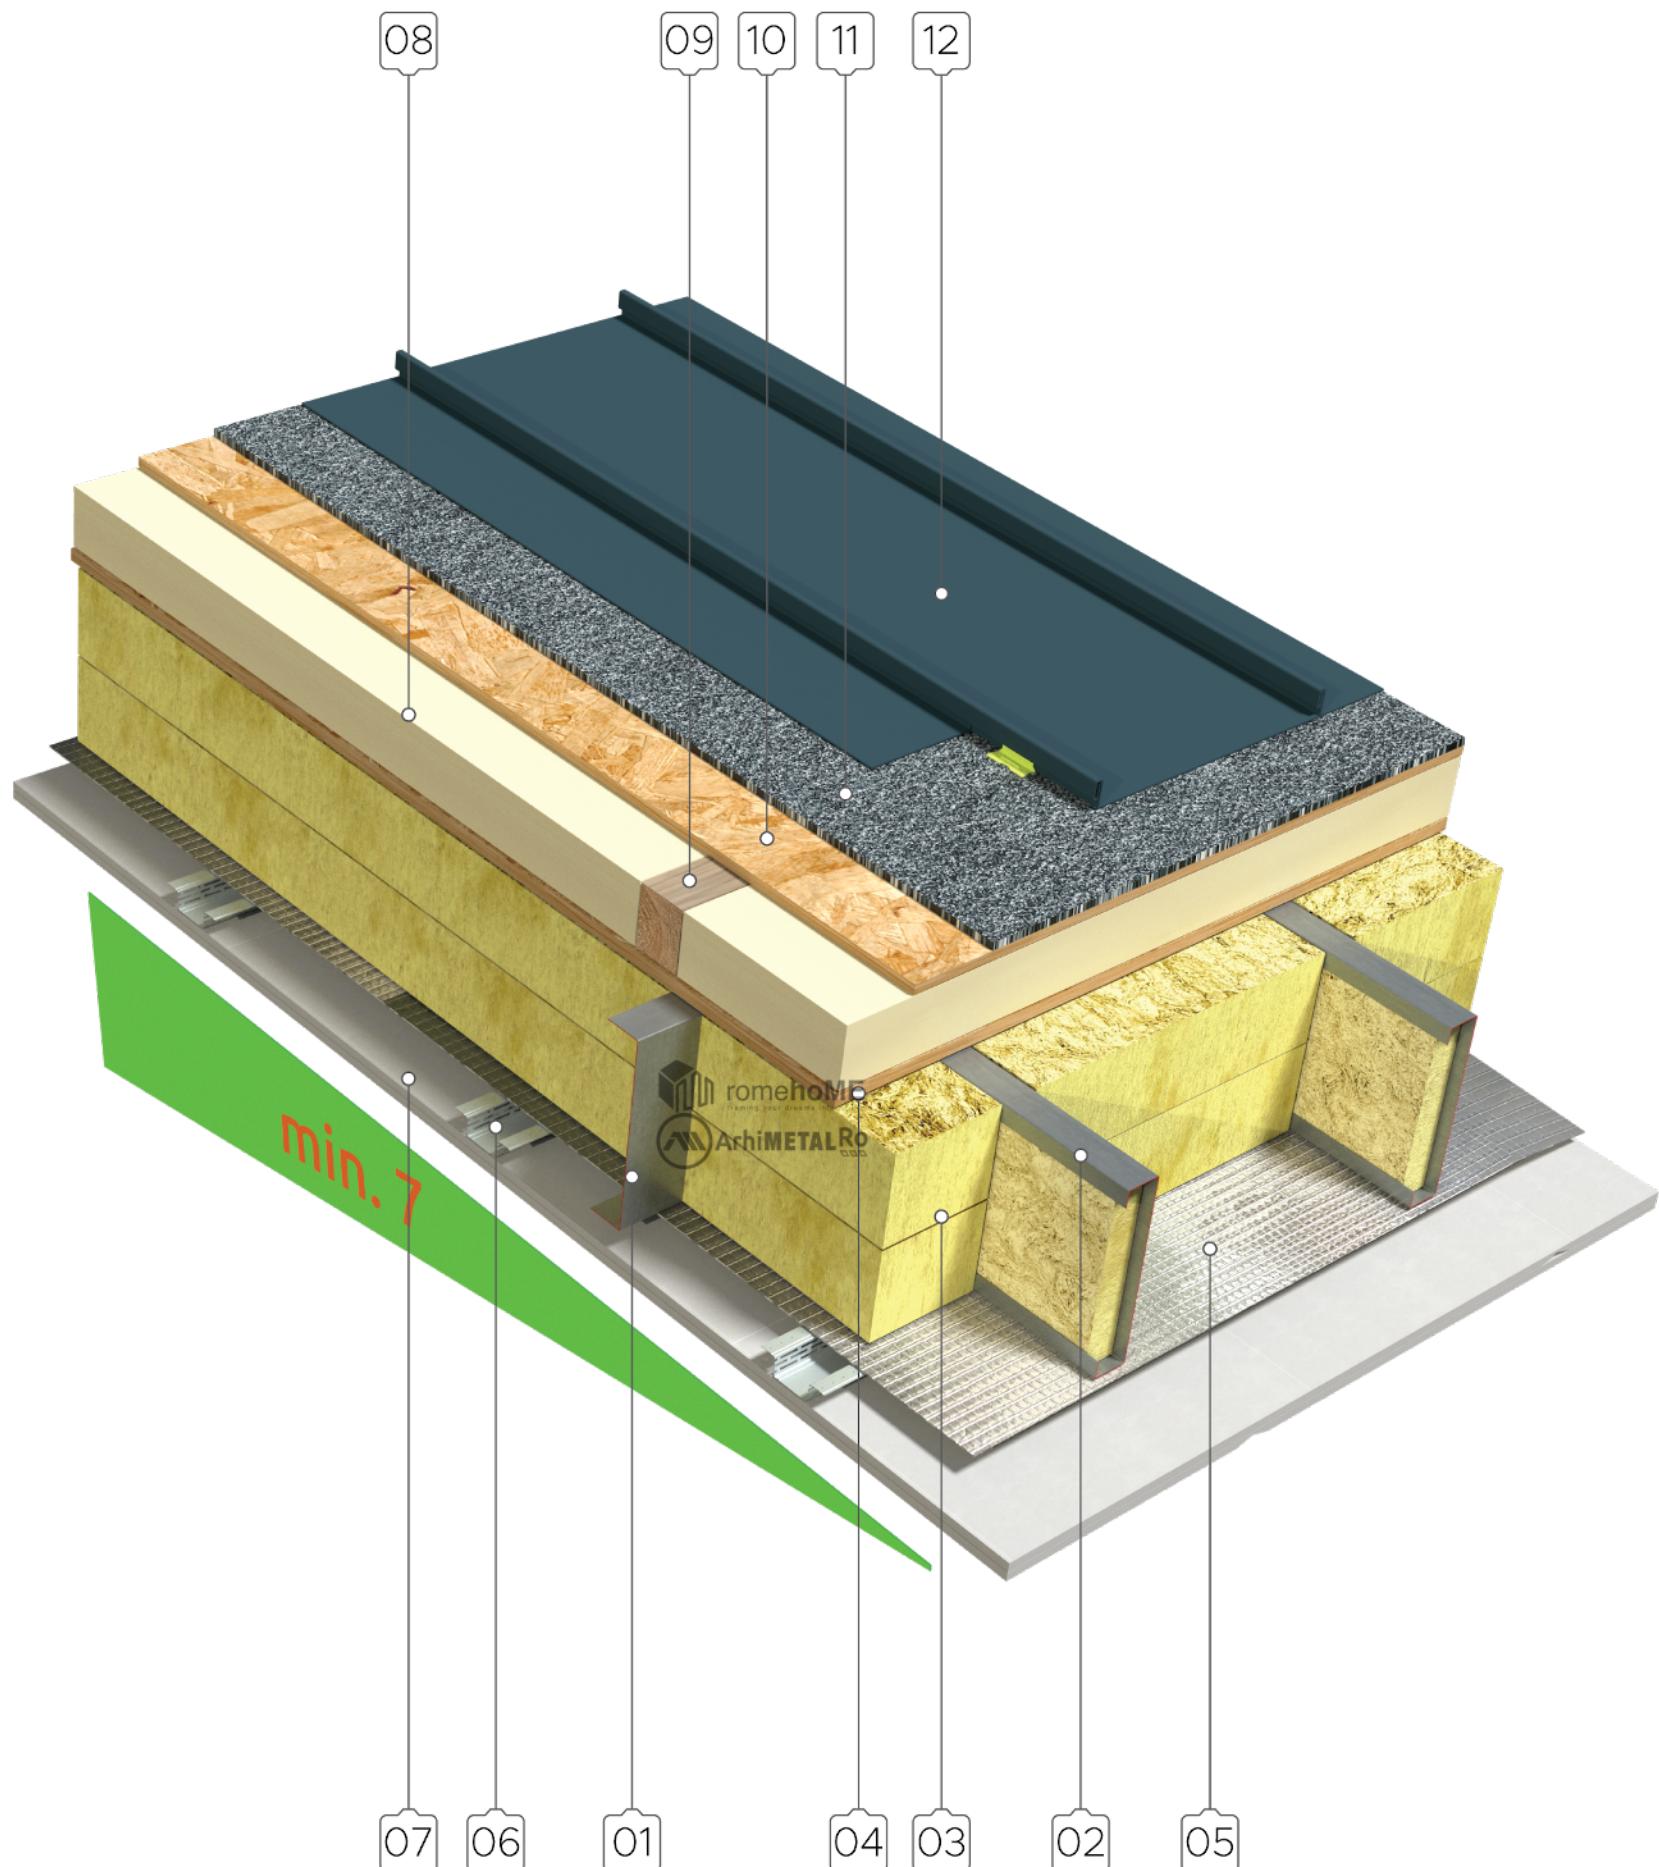

01 profil U 200-300 - plansee
02 profil C 200-300 - plansee
03 termoizolatie planseu/sarpanta - vata minerala
04 OSB III min. 22mm placere la partea superioara a planseului
05 folie bariera impotriva vaporilor (AV) - reflectanta - la interior
06 profil tip palarie - elastic

07 placare simpla/dubla placi gips-carton
08 termoizolatie PIR
09 sipci - optional
10 OSB III - min. 15 mm - suport invelitoare
11 covor drenant
12 tabla dublu faltuita

OBS. OSB-ul suport pt invelitoare se va fixa numai in dreptul profilelor C
vata minerala se va monta mai intai in profilele C si apoi intre acestea pana sus.
utilizarea covorului drenant este obligatorie - reduce efectul de toba
se pot utiliza - in principiu - toate solutiile de plafoane suspendate din gips-carton