


# DETALII ACOPERIS CU PANTA MICA

Acoperis cu panta mica - protectie termica exterioara vata minerala - ventilat - tabla cutata

Aceste detalii reprezinta rezolvari de principiu si pot suferi modificarile in functie de specificatiile produselor utilizate.

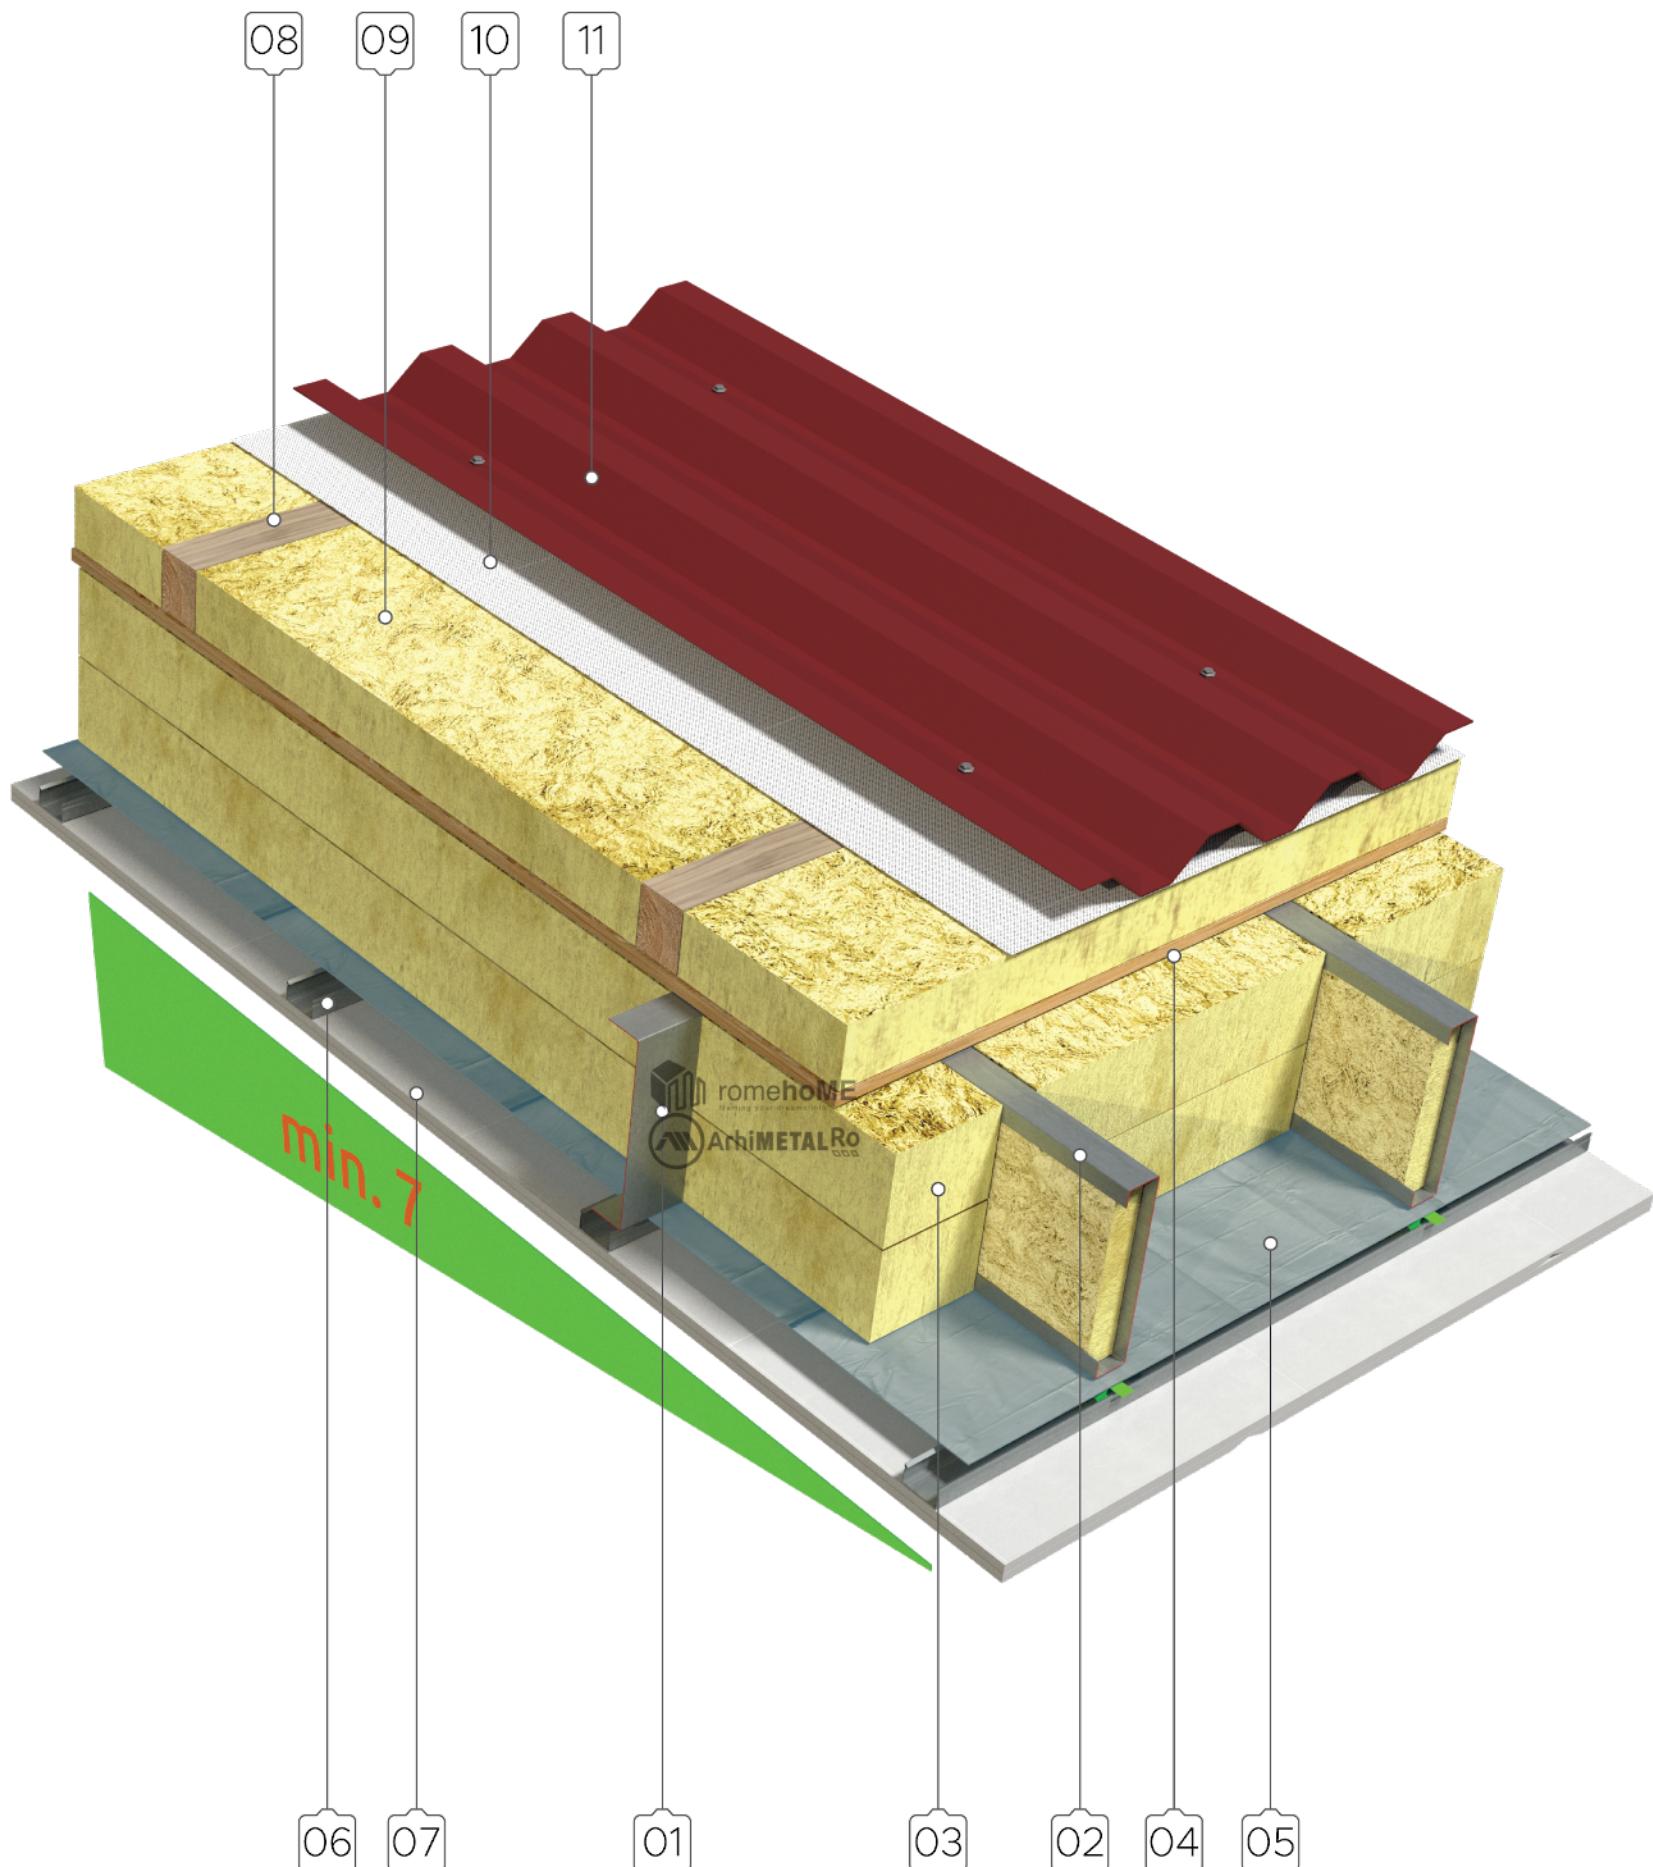

01 profil U 200-300 - plansee  
 02 profil C 200-300 - plansee  
 03 termoizolatie planseu/sarpanta - vata minerala  
 04 OSB III min. 22mm placare la partea superioara a planseului  
 05 folie bariera impotriva vaporilor (AV) - PE  
 06 profile montaj plafon suspendat

07 placare simpla/dubla placi gips-carton  
 08 sipci  
 09 termoizolatie vata minerala  
 10 folie de difuzie  
 11 tabla cutata

OBS. utilizarea foliei de difuzie este obligatorie  
 grosimea stratului de vata minerala se calculeaza - poate ajunge pana la 12 cm  
 vata minerala din planseu se va monta mai intai in profilele C si apoi intre acestea pana sus.  
 se pot utiliza - in principiu - toate solutiile de plafone suspendate din gips-carton