


DETALII ACOPERIS CU PANTA MICA

Acoperis cu pantă mică - protecție termică exterioară panou fibre lemnăsoase - neventilat - tabla prefaltuită click

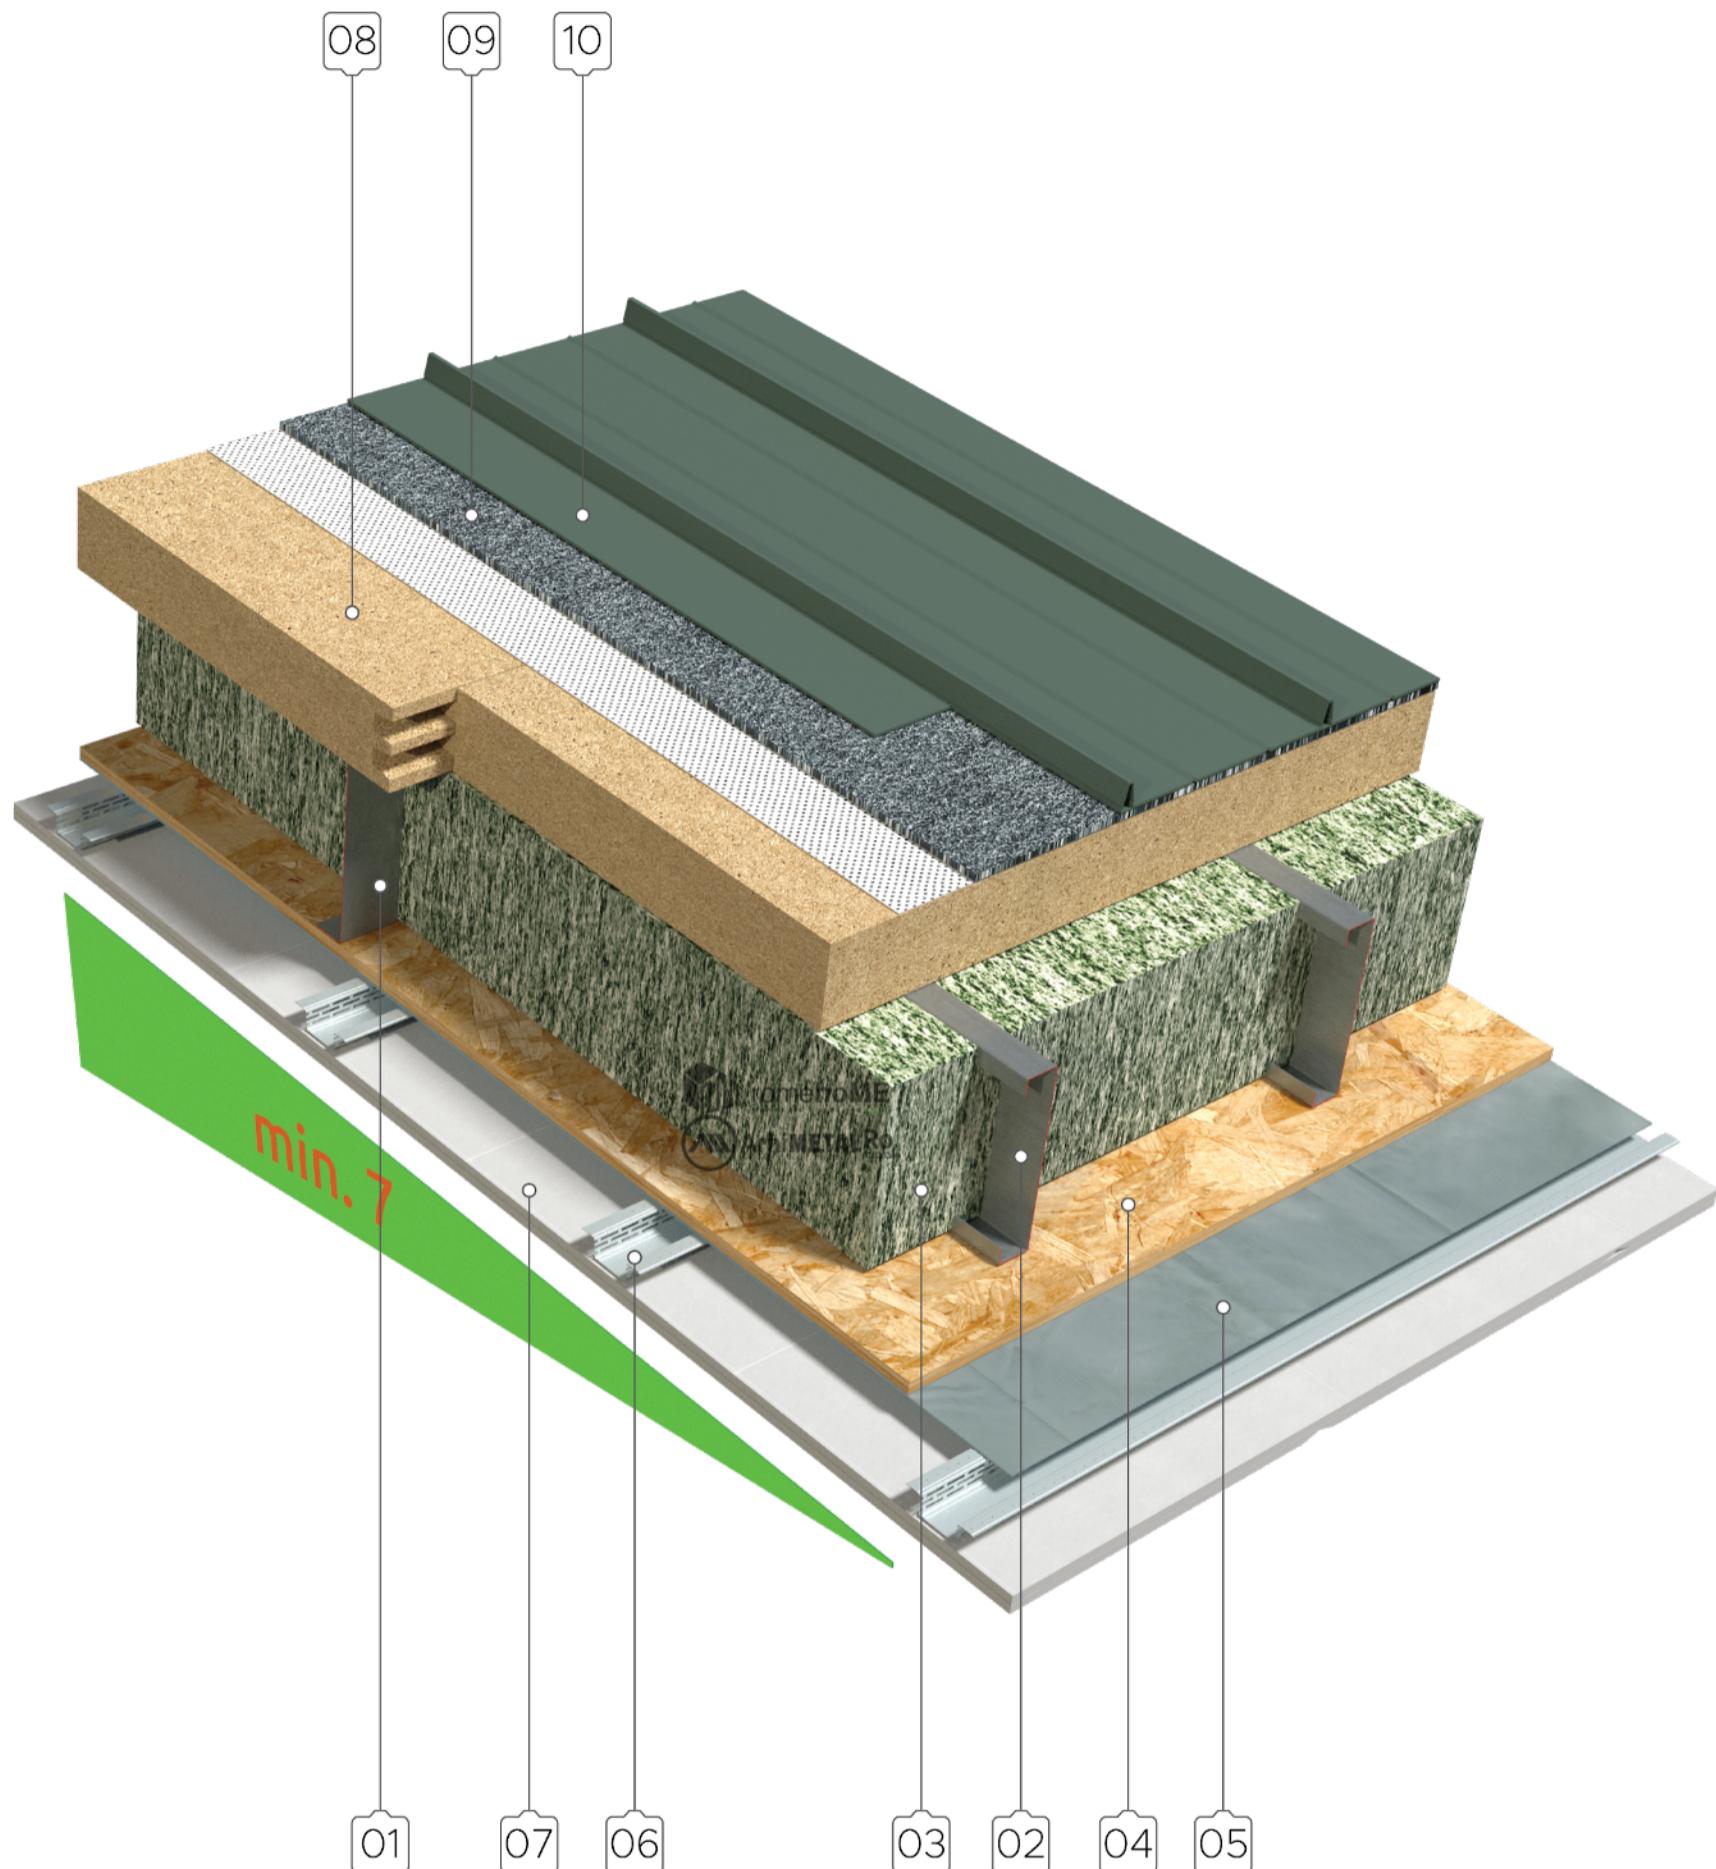

01 profil U 200-300 - plansee
02 profil C 200-300 - plansee
03 termoizolatie planseu/sarpanta - fibre celulozice/lemn
04 OSB III min. 22mm placare la partea superioara a planseului
05 folie bariera impotriva vaporilor (AV) - reflectanta

06 profil tip palarie - elastic
07 placare simpla/dubla placi gips-carton
08 panou termoizolant din aglomerate lemn
09 covor drenant
10 tabla prefaltuită - click

OBS. utilizarea covorului drenant este obligatorie
grosimea panoului de aglomerate din lemn - maxim 150 mm
se pot utiliza - în principiu - toate solutiile de plafoane suspendate din gips-carton