


Aceste detalii reprezinta rezolvarea de principiu si pot suferi modificari in functie de specificatiile produselor utilizate.

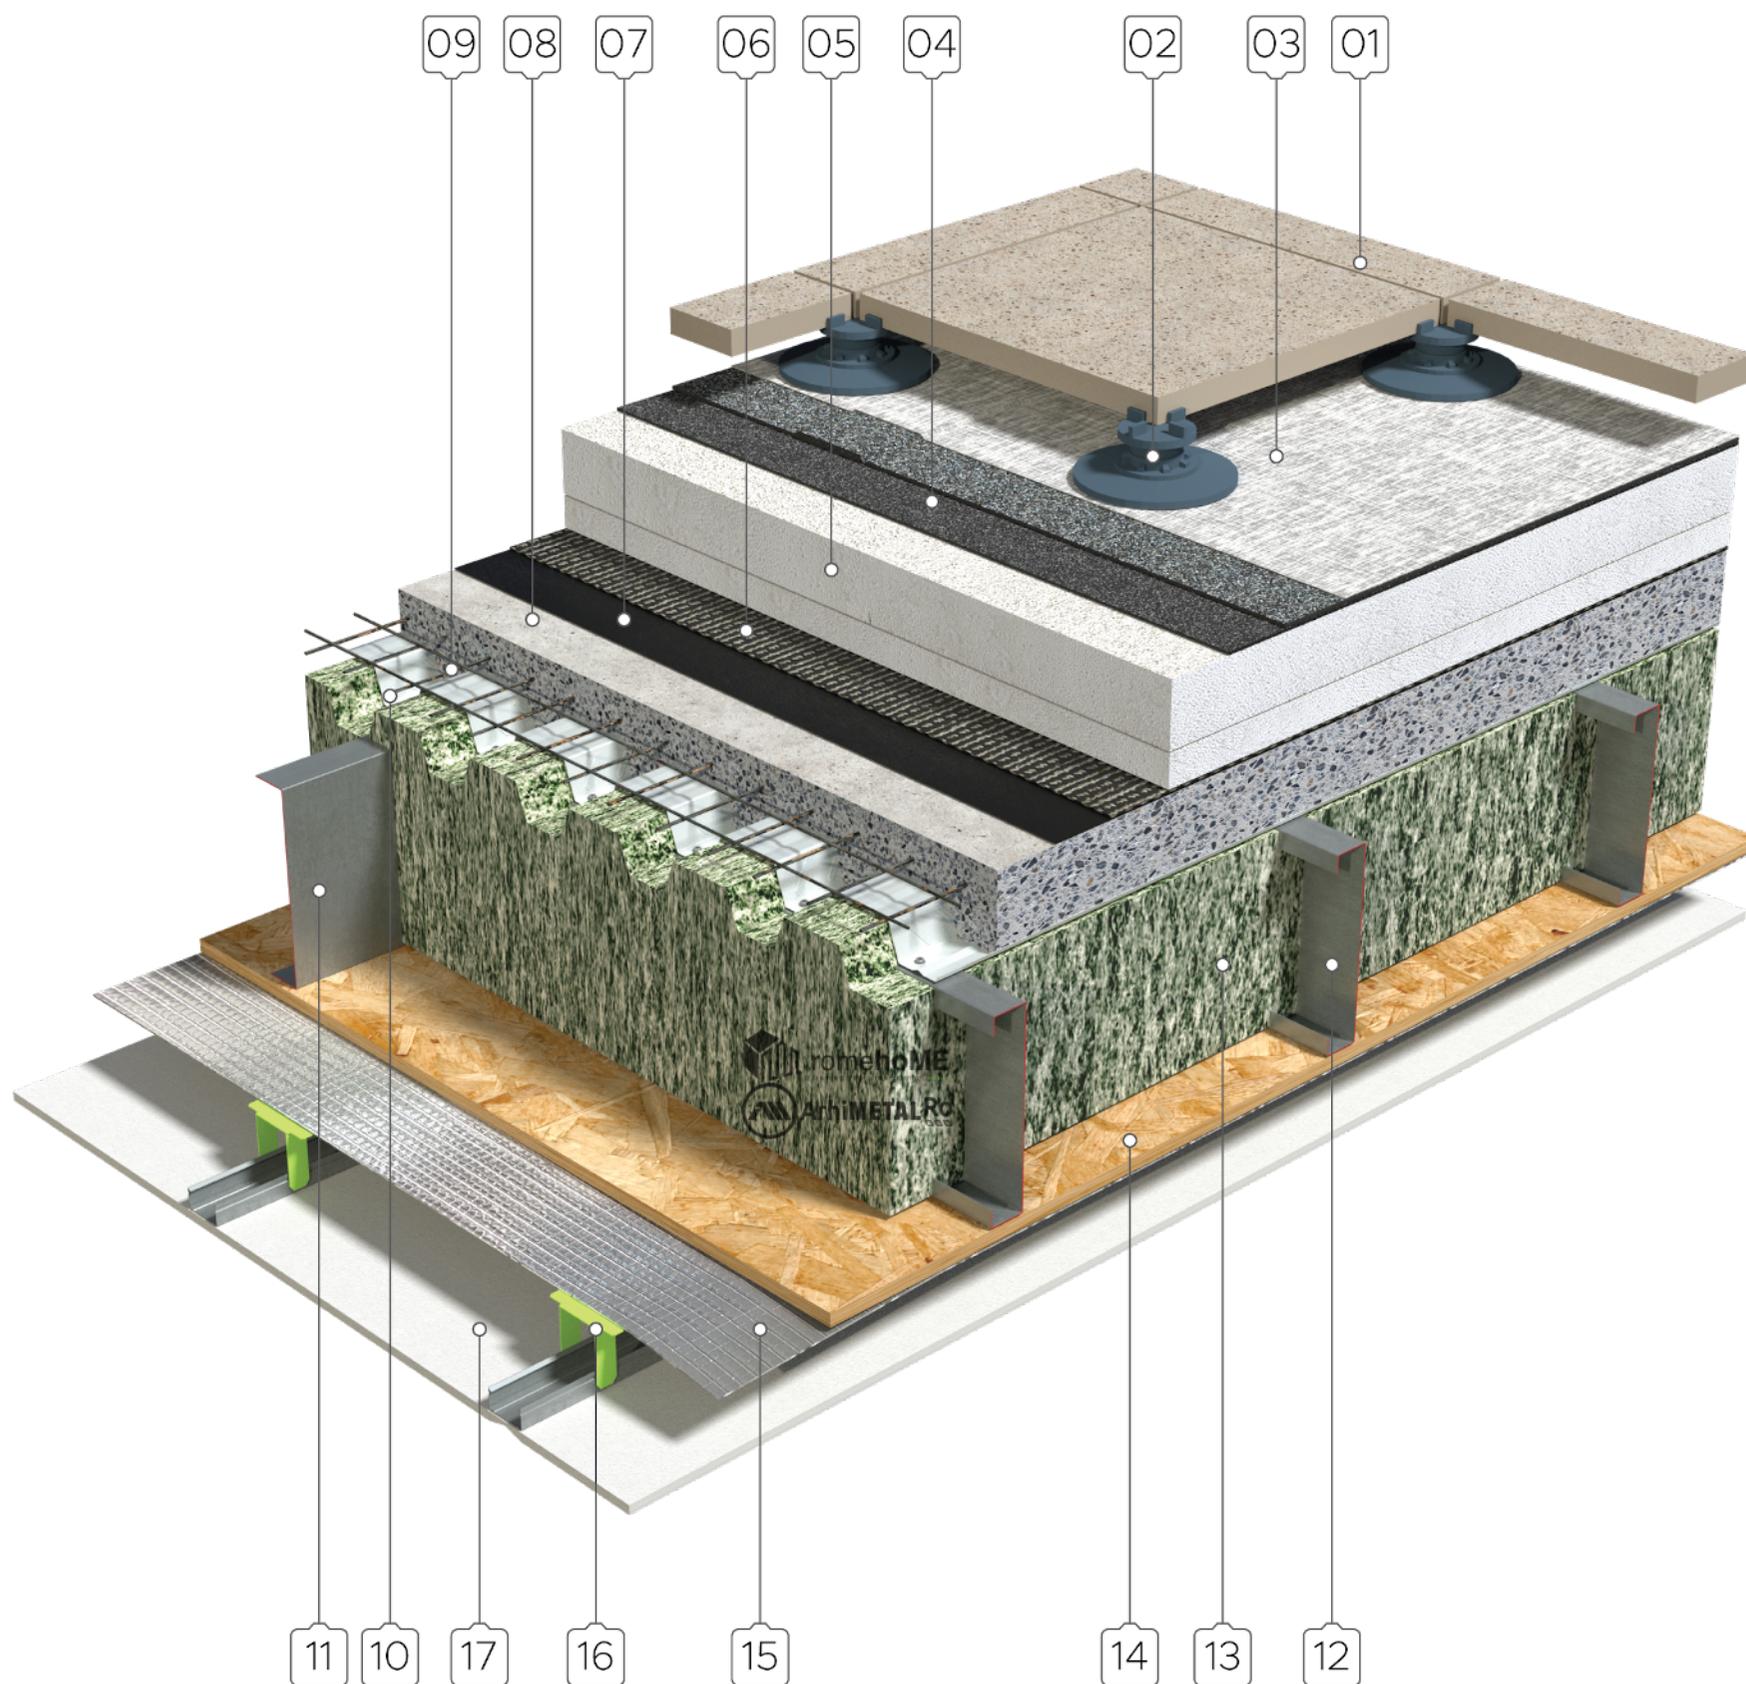

- 01 placi ceramice / placi piatra naturala / artificiala
- 02 ploti reglabili din polietilena (PE)
- 03 folie geotextil
- 04 membrana bituminoasa dublu strat
- 05 termoizolatie polistiren expandat EPS- 2 straturi
- 06 folie bariera impotriva vaporilor (AV)
- 07 amorsa / adeziv
- 08 beton usor
- 09 plasa armare

- 10 tabla cutata - cofraj pierdut
- 11 profil U 200-300 - planseu
- 12 profil C 200-300 - planseu
- 13 termoizolatie planseu - fibra celulozica / lemn
- 14 OSB III - min. 15 mm - placare la partea inferioara
- 15 folie bariera impotriva vaporilor (AV) - reflectanta
- 16 profile montaj plafon suspendat
- 17 placare simpla/dubla placi gips-carton

OBS. pentru scurgerea si evacuarea apelor pluviale se pot utiliza sisteme de rigole, guri de scurgere punctuale sau scurgeri laterale la gargaie sau jgheab se pot utiliza - in principiu - toate solutiile de plafoane suspendate din gips-carton