


DETALII DE TERASA

Terasa necirculabila - placare cu OSB - termoizolatie PIR - membrane bituminoase

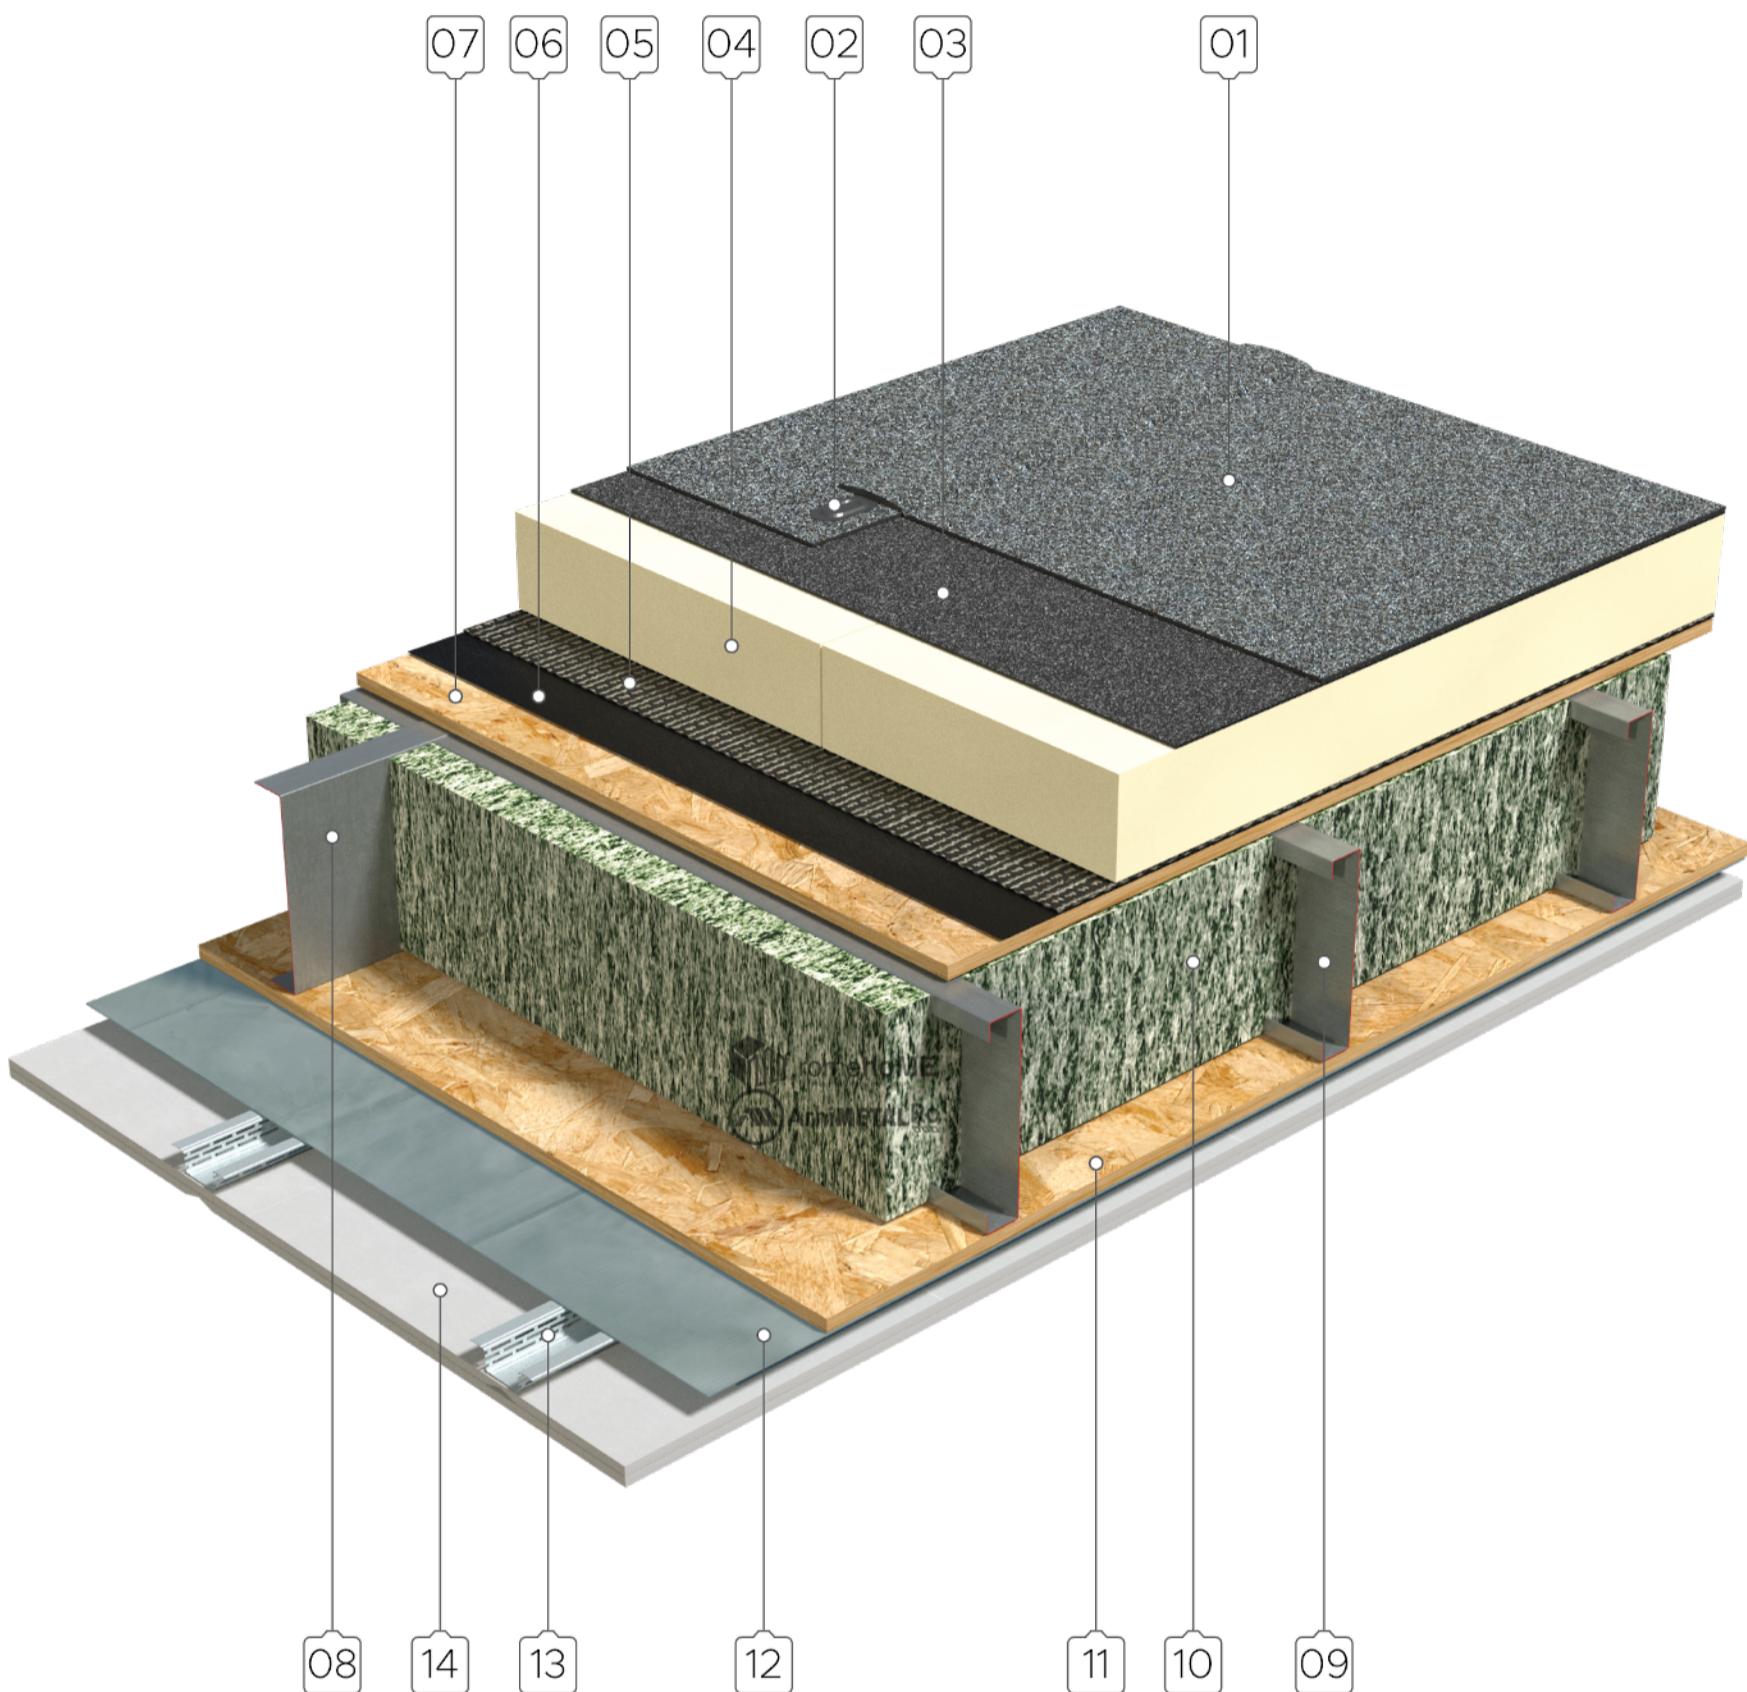

01 membrana bituminoasa armata si cu strat de protectie
02 taler pentru fixare mecanica
03 membrana bituminoasa strat suport
04 termoizolatie PIR
05 folie bariera impotriva vaporilor (AV)
06 amorsa / adeziv
07 OSB III min. 22mm placare la partea superioara a planseului

08 profil U 200-300 - planseu
09 profil C 200-300 - planseu
10 termoizolatie planseu - fibre celulozice/lemn
11 OSB III - min. 15 mm - placare la partea inferioara a planseului
12 folie bariera impotriva vaporilor (AV) -PE
13 profil tip palarie - elastic
14 placare simpla/dubla placi gips-carton

OBS. pentru circulatia de inspectie si intretinere se vor prevedea trasee protejate suplimentar
pentru scurgerea si evacuarea apelor pluviale se pot utiliza guri de scurgere punctuale
sau scurgeri laterale la garguie sau jgheab
se pot utiliza - in principiu - toate solutiile de plafoane suspendate din gips-carton