


DETALII DE TERASA

Terasa innierbata extensiv - cu placa de beton - membrane bituminoase - termoizolatie EPS 120

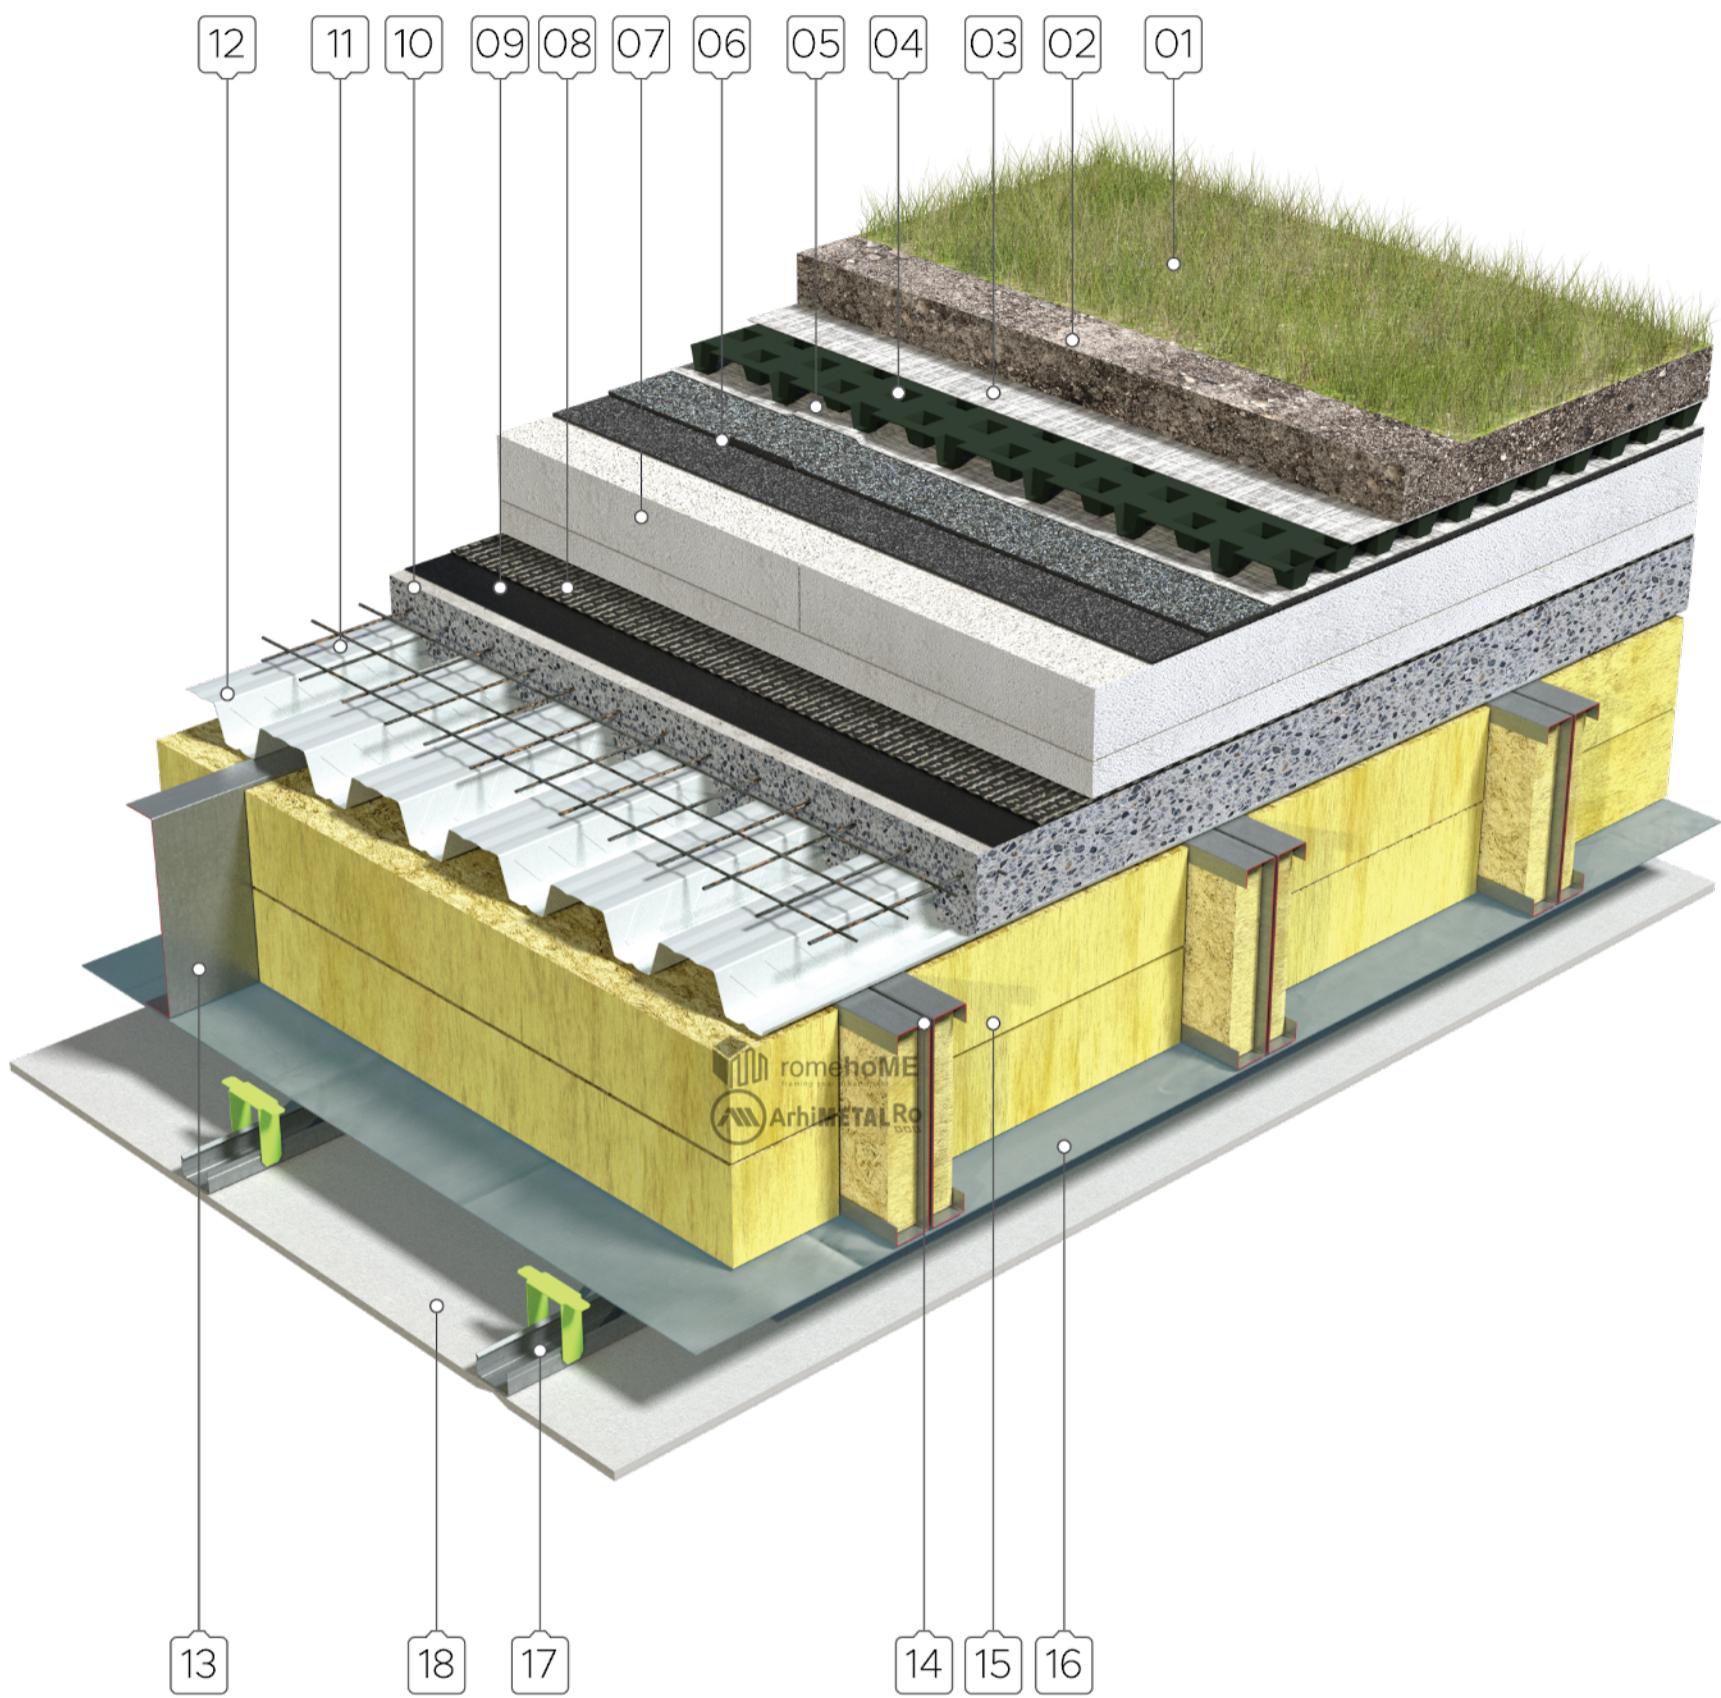

01 plante - sistem extensiv

02 pamant in amestec cu pietris

03 folie geotextil - filtrare

04 covor de drenaj si retentie - PE

05 folie geotextil - protectie

06 membrana bituminoasa dublu strat

07 termoizolatie polistiren expandat EPS- 2 straturi

08 folie bariera impotriva vaporilor (AV)

09 amorsa / adeziv

10 beton usor

11 plasa armare

12 tabla cutata - cofraj pierdut

13 profil U 200-300 - planseu

14 profil C 200-300 - planseu

15 termoizolatie planseu - vata minerala

16 folie bariera impotriva vaporilor (AV) - PE

17 profile montaj plafon suspendat

18 placare simpla/dubla placi gips-carton

OBS.

se poate utiliza in combinatie cu alte sisteme de terase circulabile

suprafata ocupata in cadrul unei terase circulabile - max. 25%

pentru scurgerea si evacuarea apelor pluviale se pot utiliza sisteme de rigole, guri de scurgere punctuale sau surgeri laterale la garguie sau jgheab

vata minerala se va monta mai intai in profilele C si apoi intre acestea pana sus.

se pot utiliza - in principiu - toate solutiile de plafoane suspendate din gips-carton