


DETALII DE TERASA

Terasa necirculabila - suport tabla cutata - termoizolatie vata bazaltica - membrane PvC

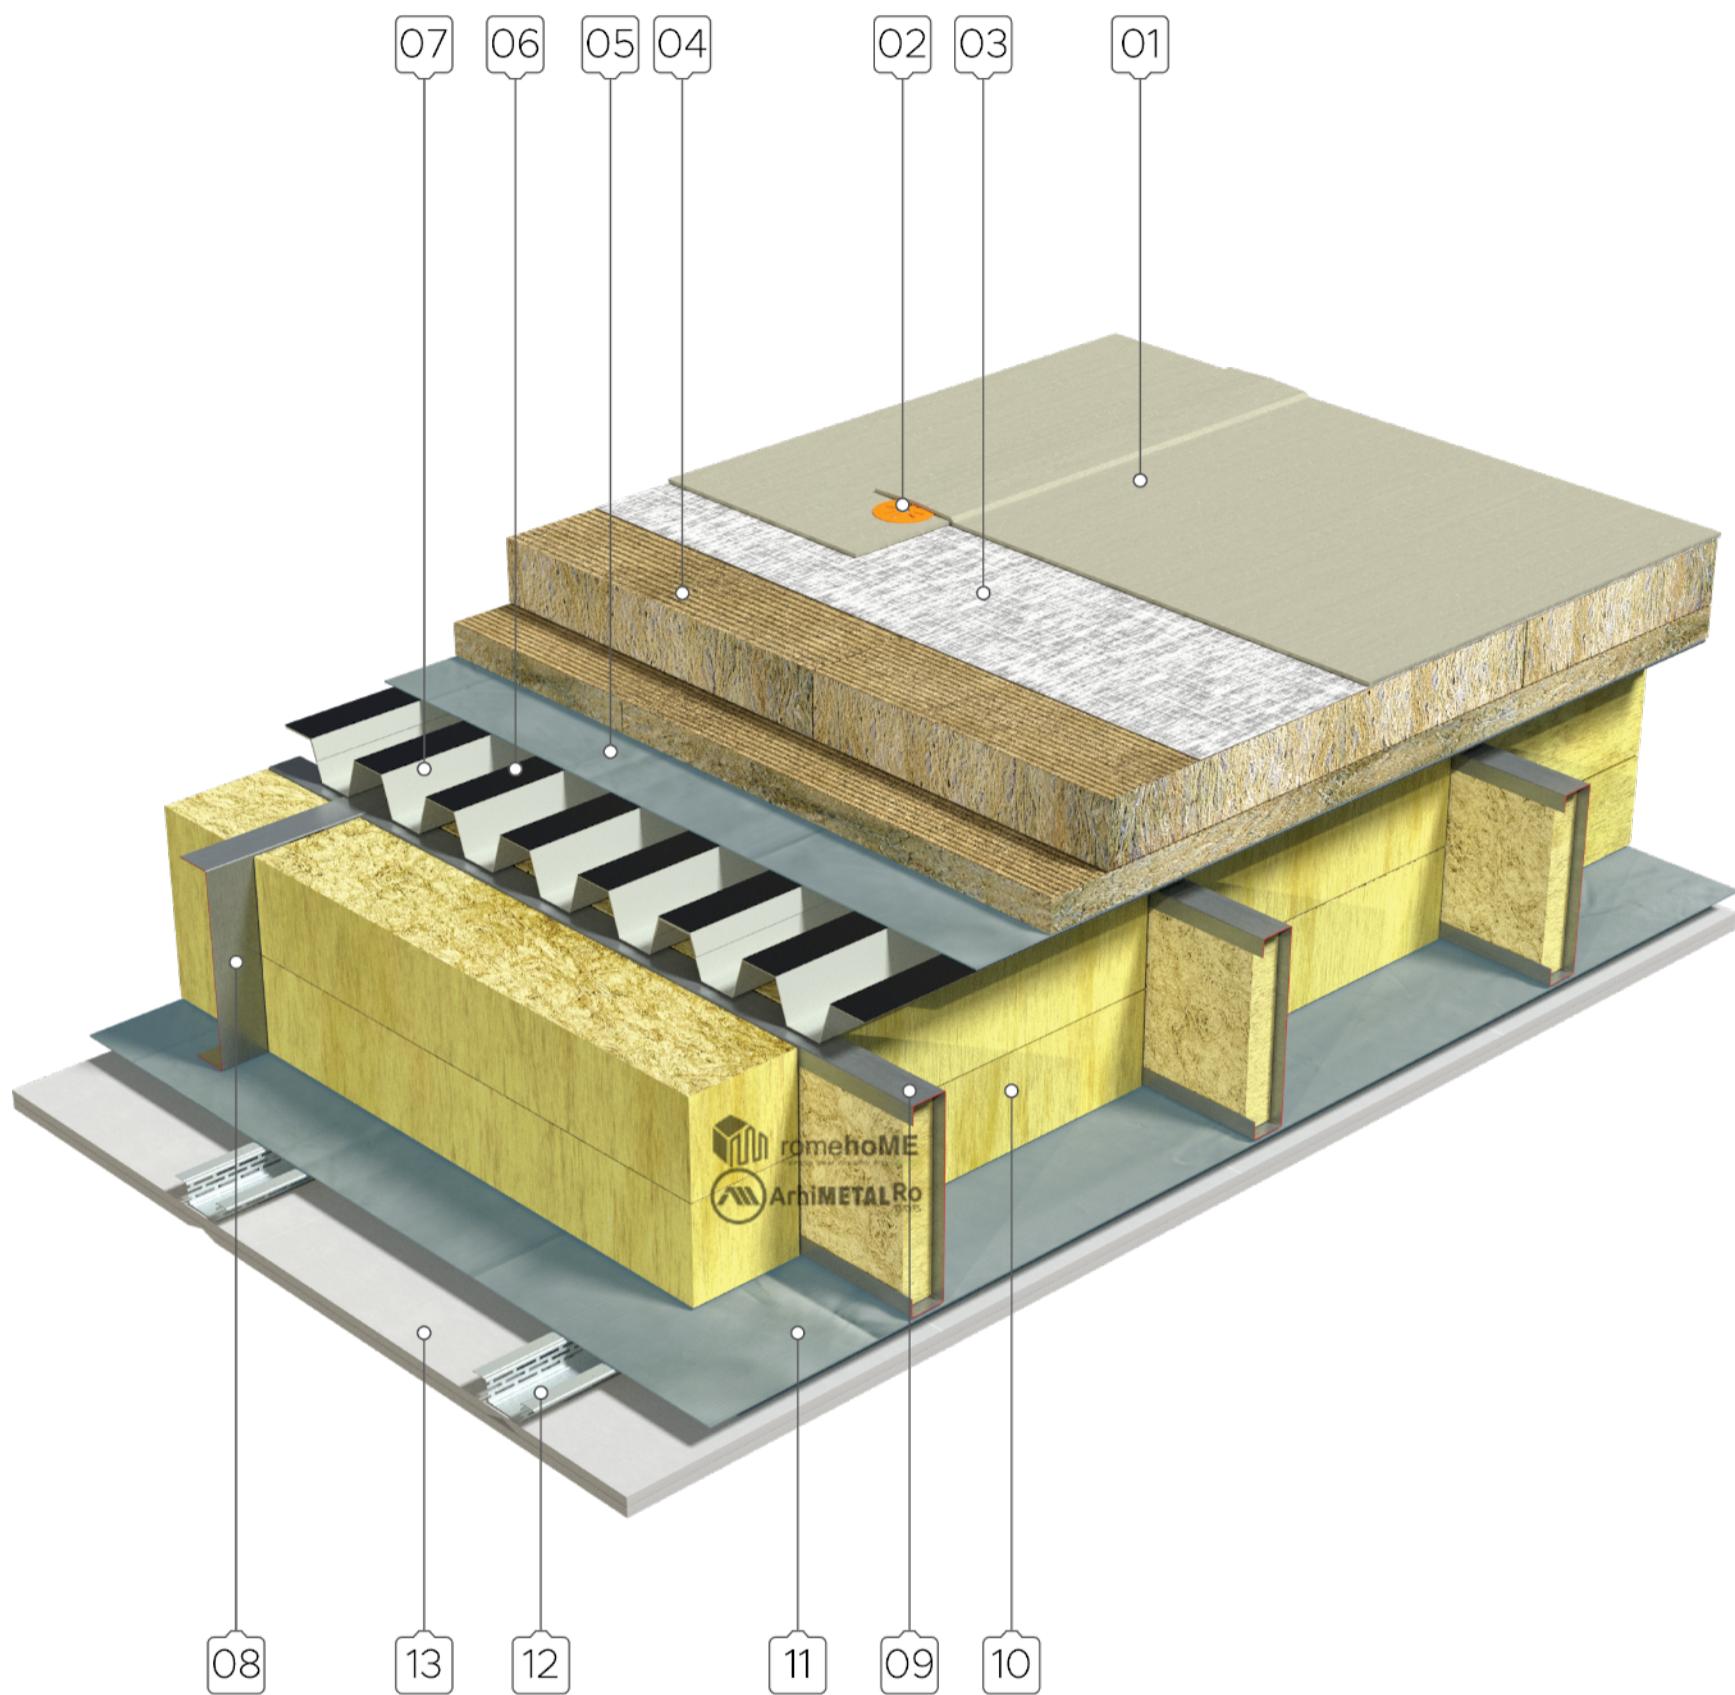

01 membrana PvC termosudata
02 taler pentru fixare mecanica
03 folie geotextil - strat de separatie
04 termoizolatie vata minerala bazaltica- 2 straturi
05 folie bariera impotriva vaporilor (AV) - PE
06 amorsa
07 tabla cutata - suport terasa

08 profil U 200-300 - planseu
09 profil C 200-300 - planseu
10 termoizolatie planseu - vata minerala
11 folie bariera impotriva vaporilor (AV) - PE
12 profil tip palarie - elastic
13 placare simpla/dubla placi gips-carton

OBS. pentru circulatia de inspectie si intretinere se vor prevedea trasee protejate suplimentar
vata de sticla se va monta mai intai in profilele C si apoi intre acestea pana sus.
pentru scurgerea si evacuarea apelor pluviale se pot utiliza guri de scurgere punctuale
sau scurgeri laterale la garguie sau jgheab
se pot utiliza - in principiu - toate solutiile de plafoane suspendate din gips-carton