


Detaliu de camp - acoperis neventilat - termoizolare panou aglomerate lemn - tabla dublufaltuita

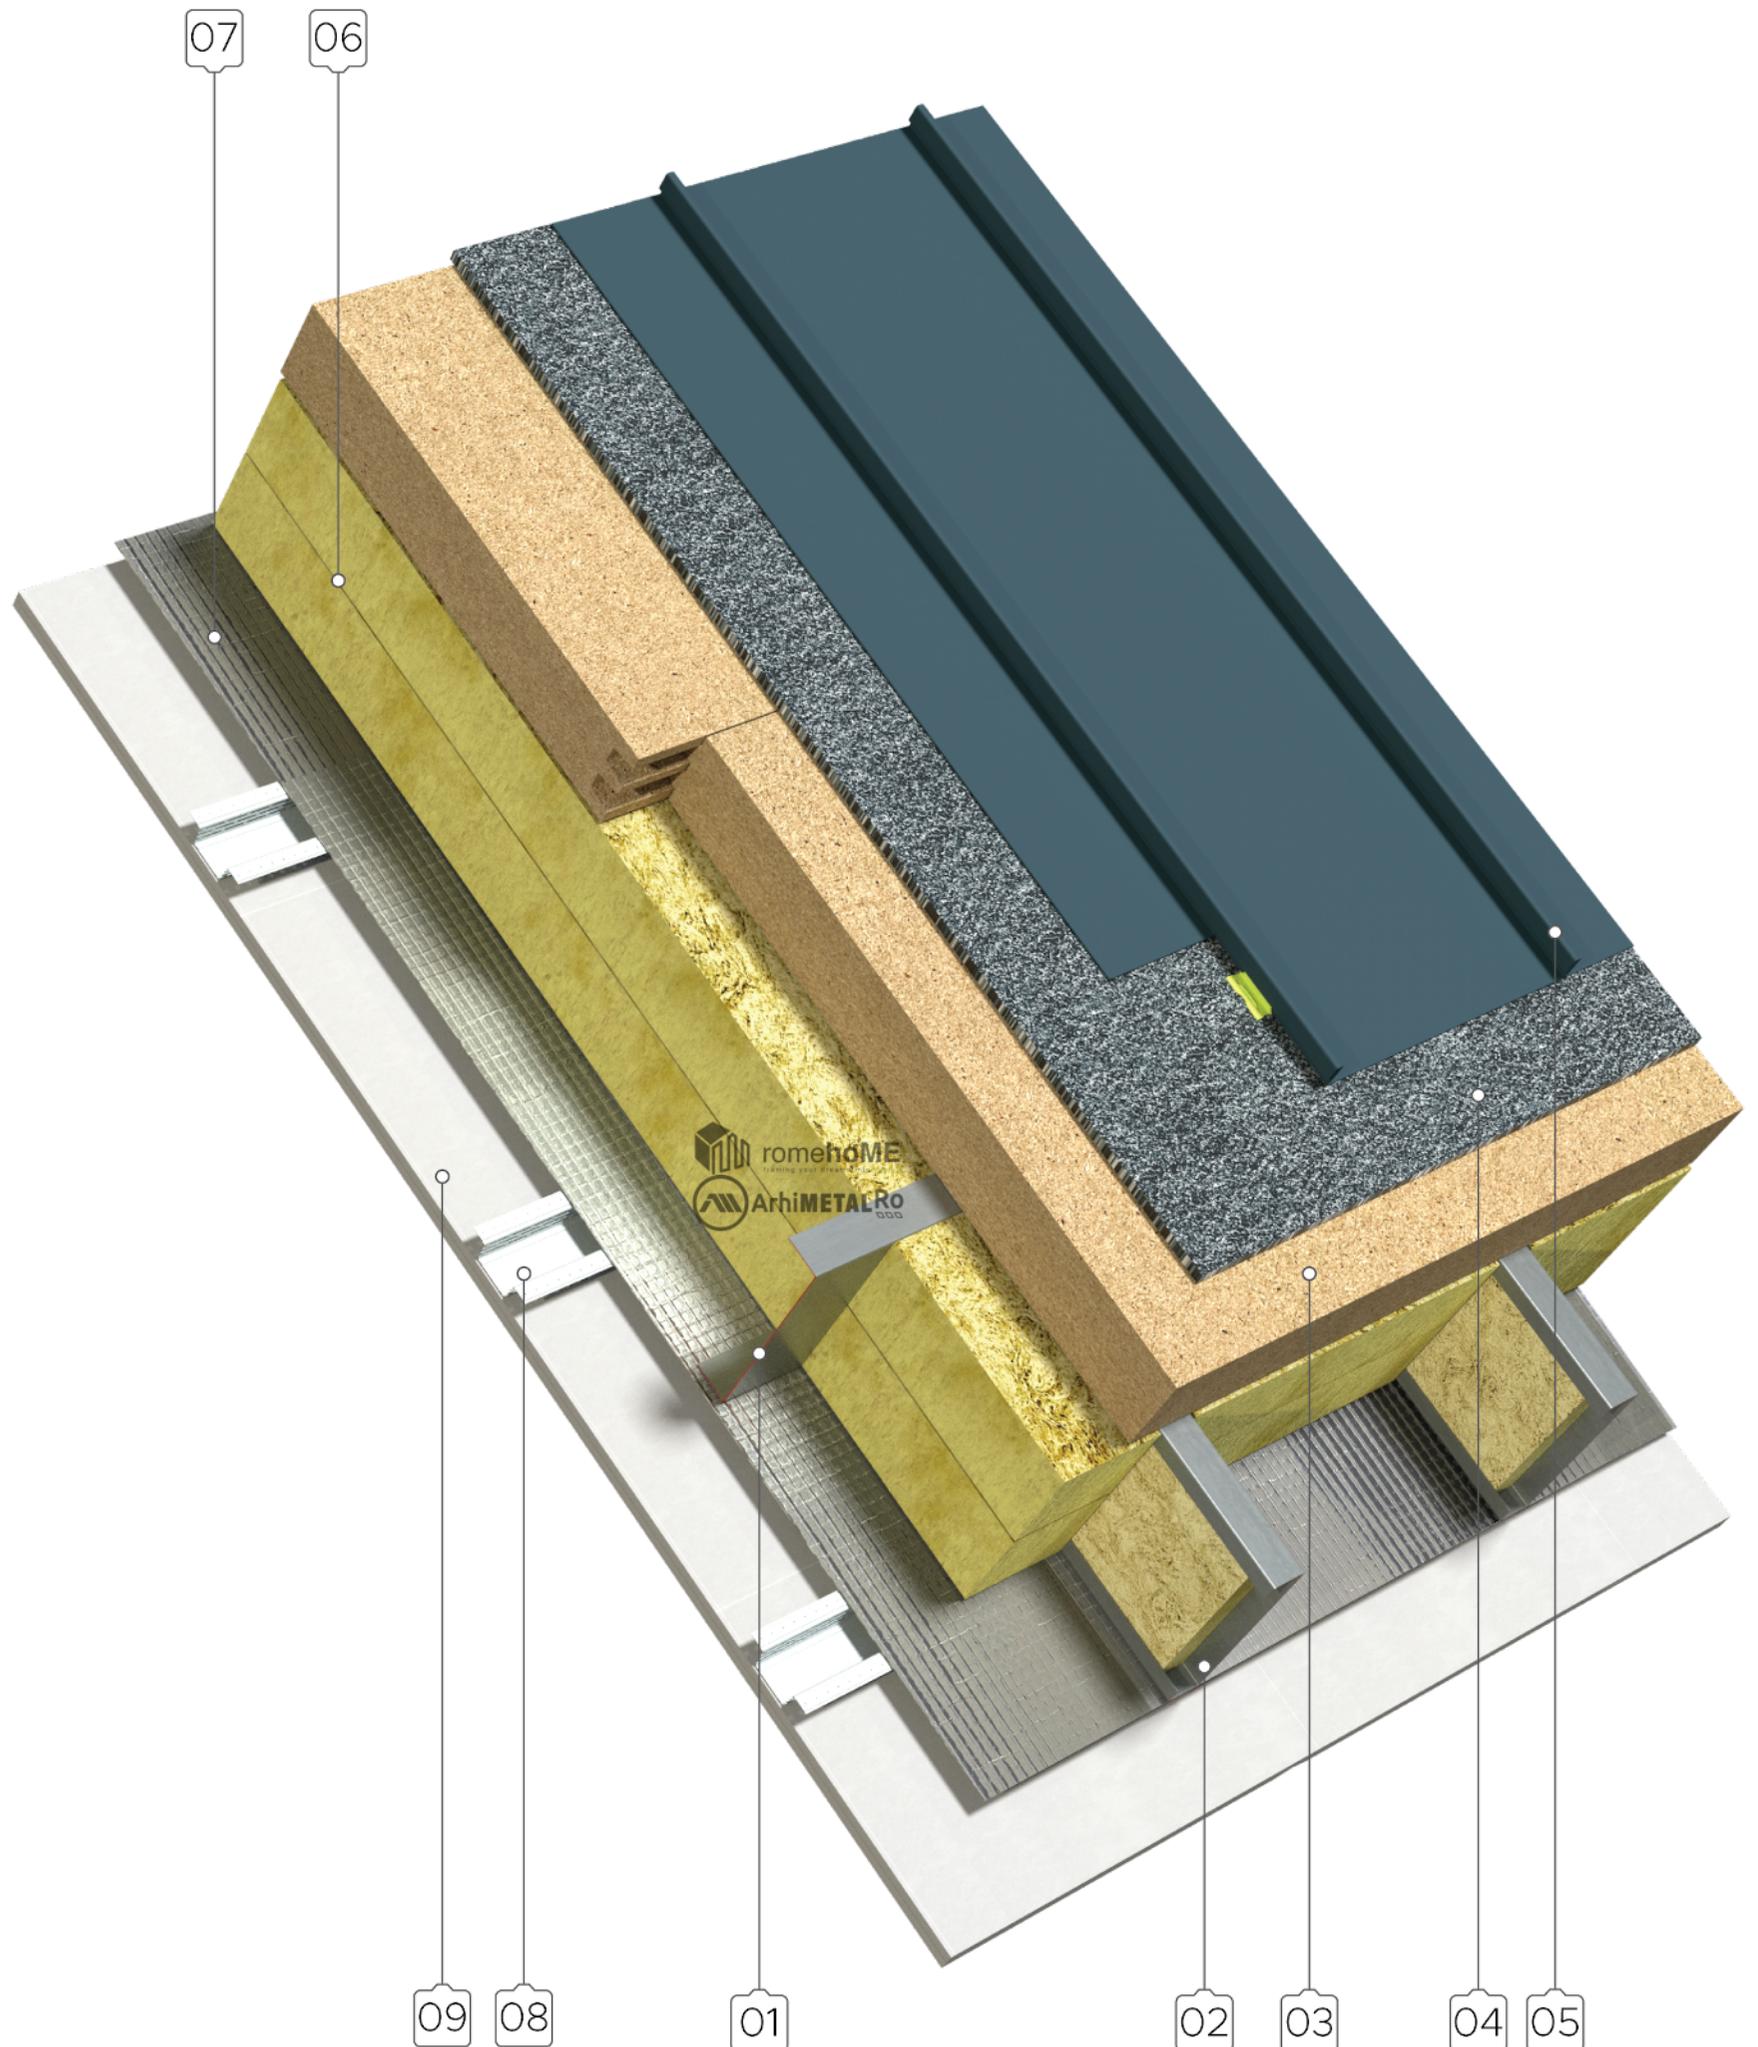

Aceste detalii reprezinta rezolvarea de principiu si pot suferi modificari in functie de specificatiile produselor utilizate.

01 profil U 160 - 300 - sarpanta
02 profil C 160 - 300 - sarpanta
03 placa aglomerate lemn - 100-150 mm
04 cover drenant
05 tabla dublufaltuita

06 termoizolatie sarpanta- vata minerala
07 folie bariera impotriva vaporilor (AV) - reflectanta
08 profil tip palarie - elastic
09 placare simpla/dubla placi gips-carton

OBS. vata minerala se va monta mai intai in profilele C si apoi se va completa golul dintre acestea se pot utiliza - in principiu - toate solutiile de plafoane suspendate/pereti din gips-carton panourile din aglomerate din lemn se vor fixa numai in dreptul profilelor C