


DETALII ACOPERIS CU PANTA

Detaliu de camp - acoperis neventilat - termoizolare suplimentara la exterior - sindrile bituminoase

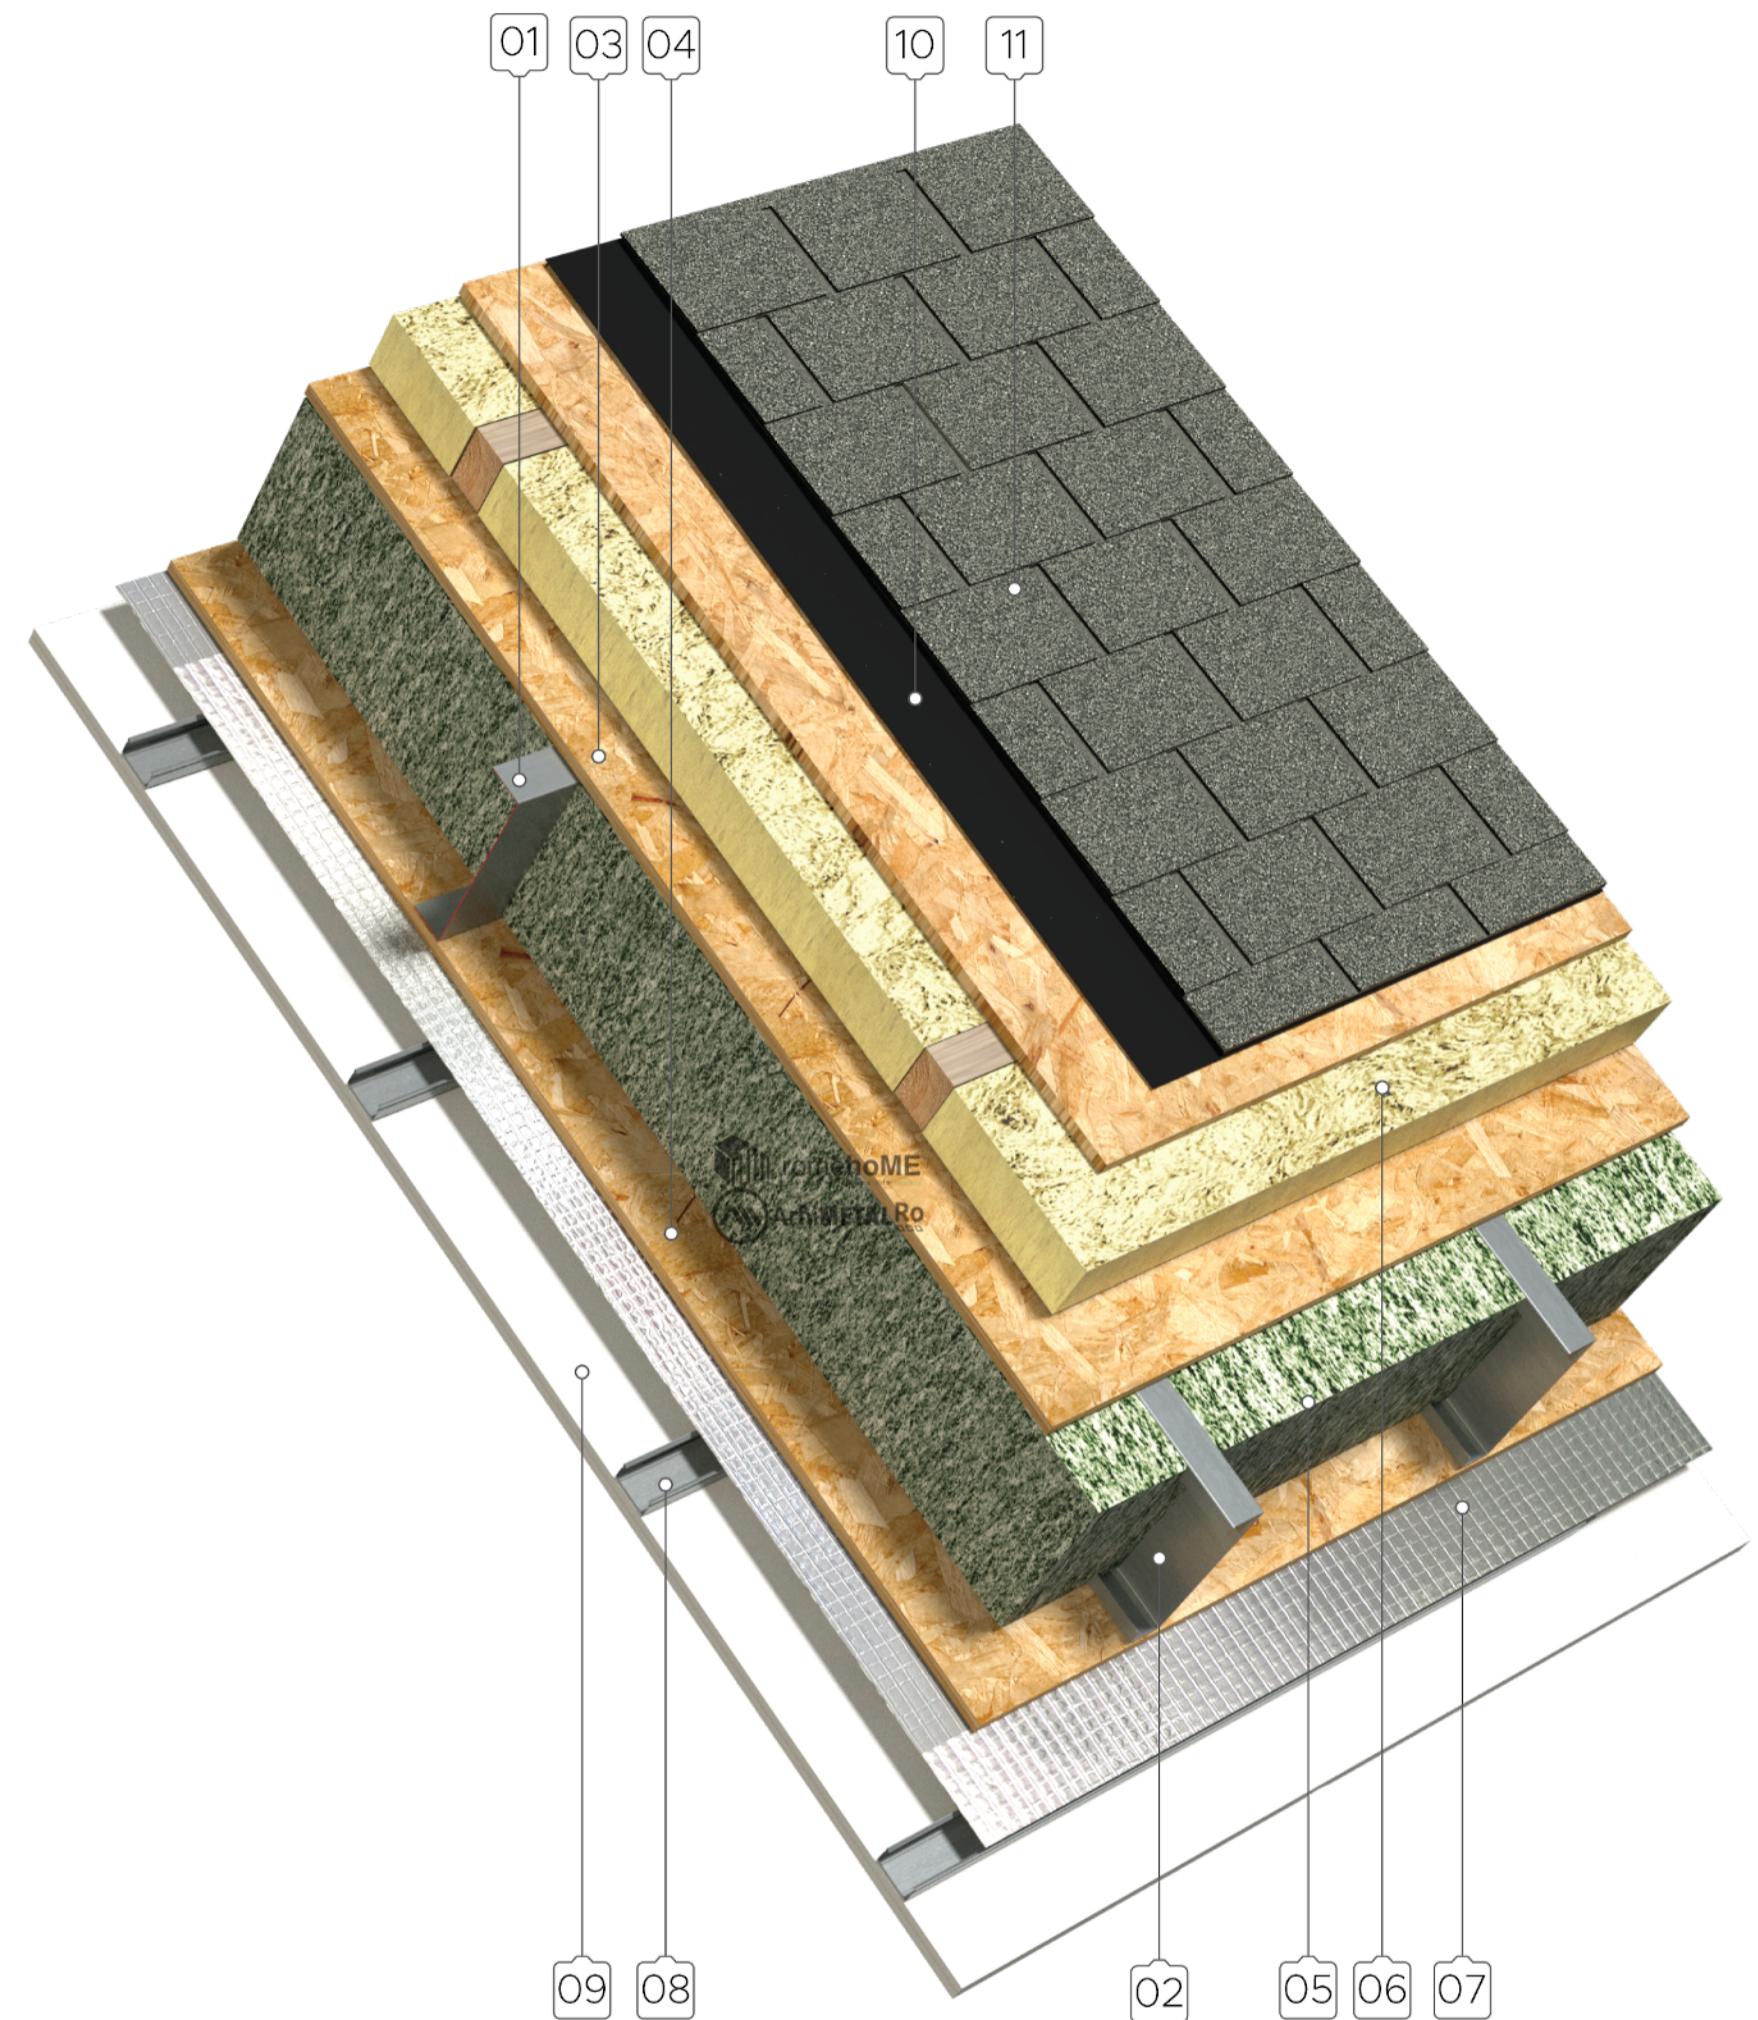

01 profil U 160 - 300 - sarpanta
02 profil C 160 - 300 - sarpanta
03 OSB III - min. 15 mm - placare la exterior
04 OSB III - min. 15 mm - placare la interior
05 termoizolatie sarpanta- fibre celulozice/lemn
06 termoizolatie la exterior - vata minerala

07 folie bariera impotriva vaporilor (AV) - reflectanta
08 profile montaj gips-carton
09 placare simpla/dubla placi gips-carton
10 membrana bituminoasa
11 sindrile bituminoase

OBS. grosimea vatei minerale max 120 mm
se pot utiliza - in principiu - toate solutiile de plafoane suspendate/pereti din gips-carton