


Fixare structura frame in fundatie v1

Aceste detalii reprezinta rezolvarea de principiu si pot suferi modificari in functie de specificatiile produselor utilizate.

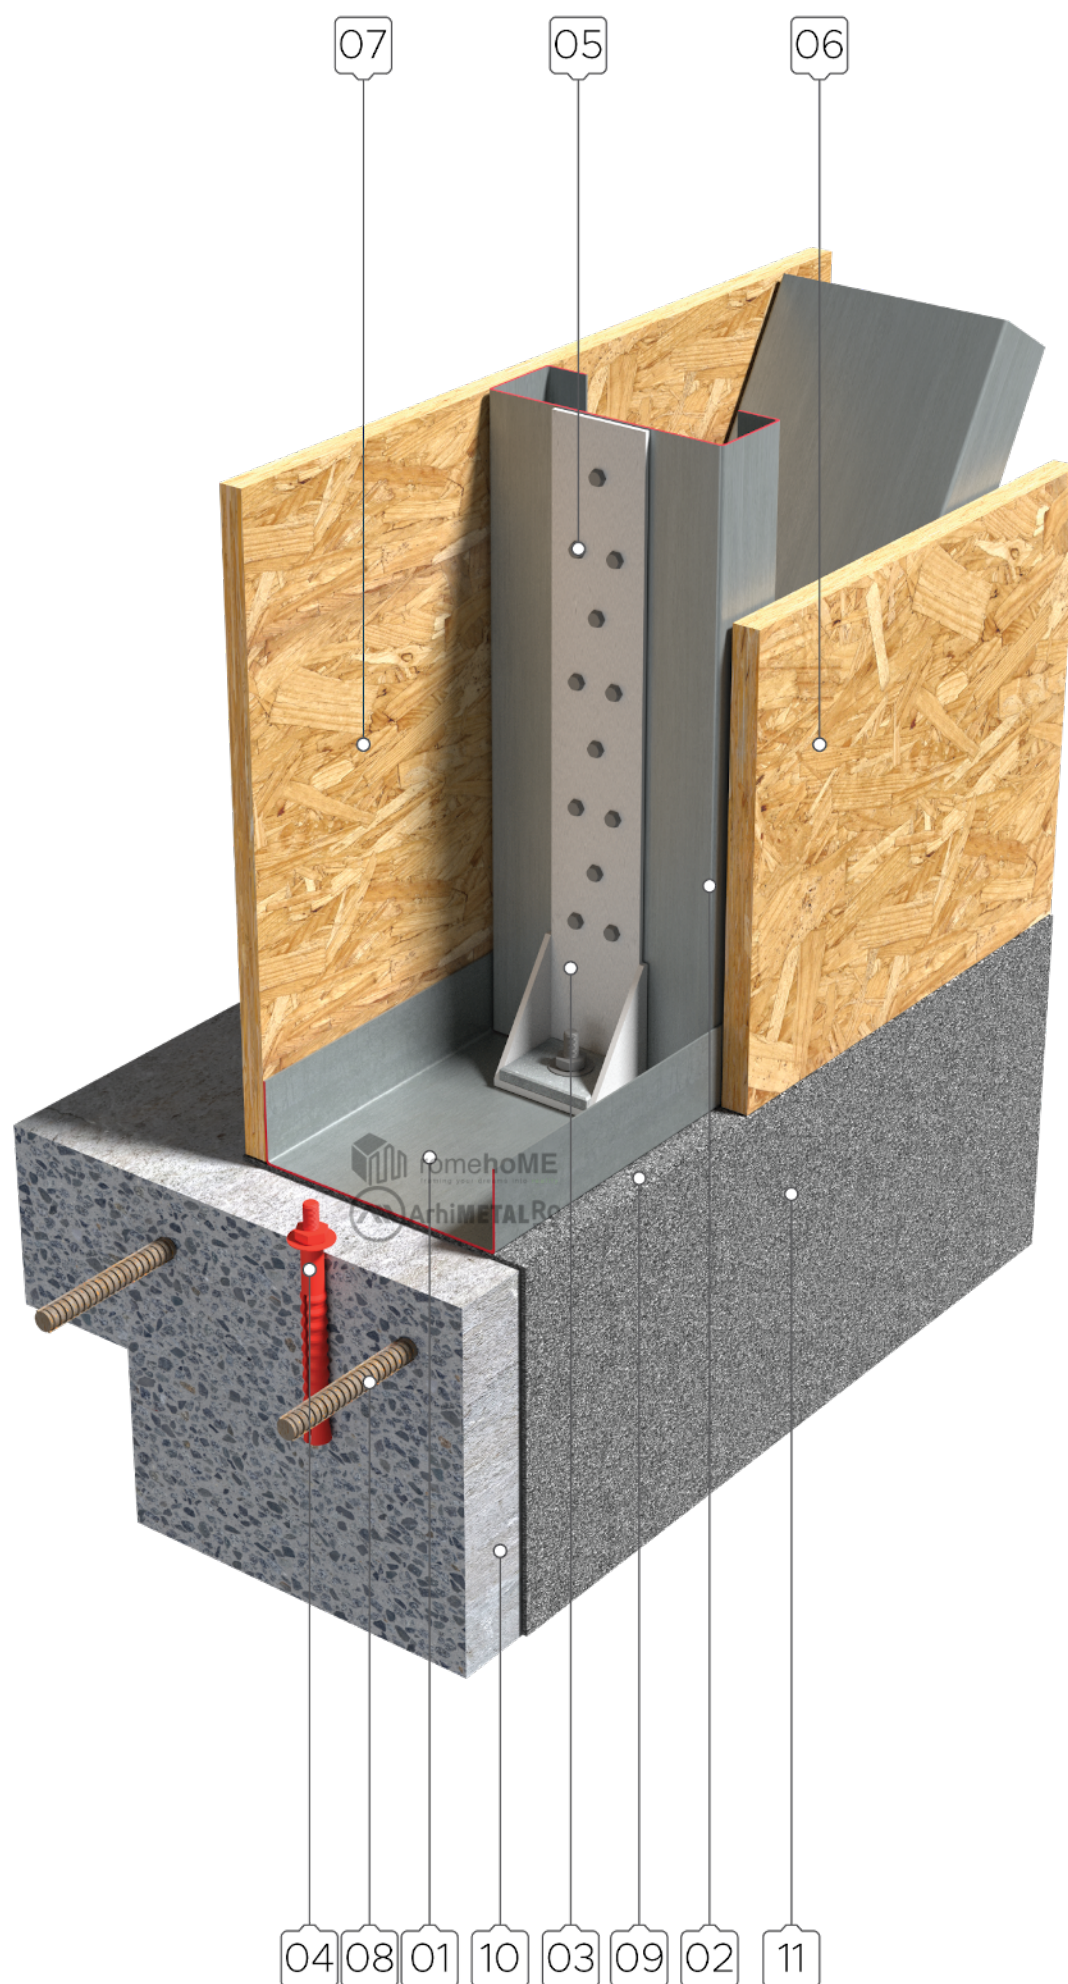

- 01 profil U 160 - pereti
- 02 profil C 160 - pereti
- 03 coltar de fixare din otel zincat
- 04 diblu conexand din otel zincat / diblu cu ancora chimica
- 05 suruburi autoforante
- 06 OSB III - min. 15 mm - placare la exterior

- 07 OSB III - min. 15 mm - placare la interior (optional)
- 08 bara de armare
- 09 hidroizolatie sub perete - membrana bituminoasa
- 10 grinda de fundare din beton armat
- 11 hidroizolatie verticala - membrana sau pelicula

OBS. placa de beton nu trebuie sa aiba abateri de la planeitate mai mari de 3-5 mm
 sub toti peretii de tip frame se va poza obligatoriu membrana hidroizolanta
 tipul de fixare la placa de beton se va alege in functie de conformarea si cerintele de proiect
 distanta de la diblu la marginea de beton nu trebuie sa fie mai mica de 8 cm