


DETALII DE FUNDATIE

Fixare structura frame in fundatie v3

Aceste detalii reprezinta rezolvari de principiu si pot suferi modificarri in functie de specificatiile produselor utilize.

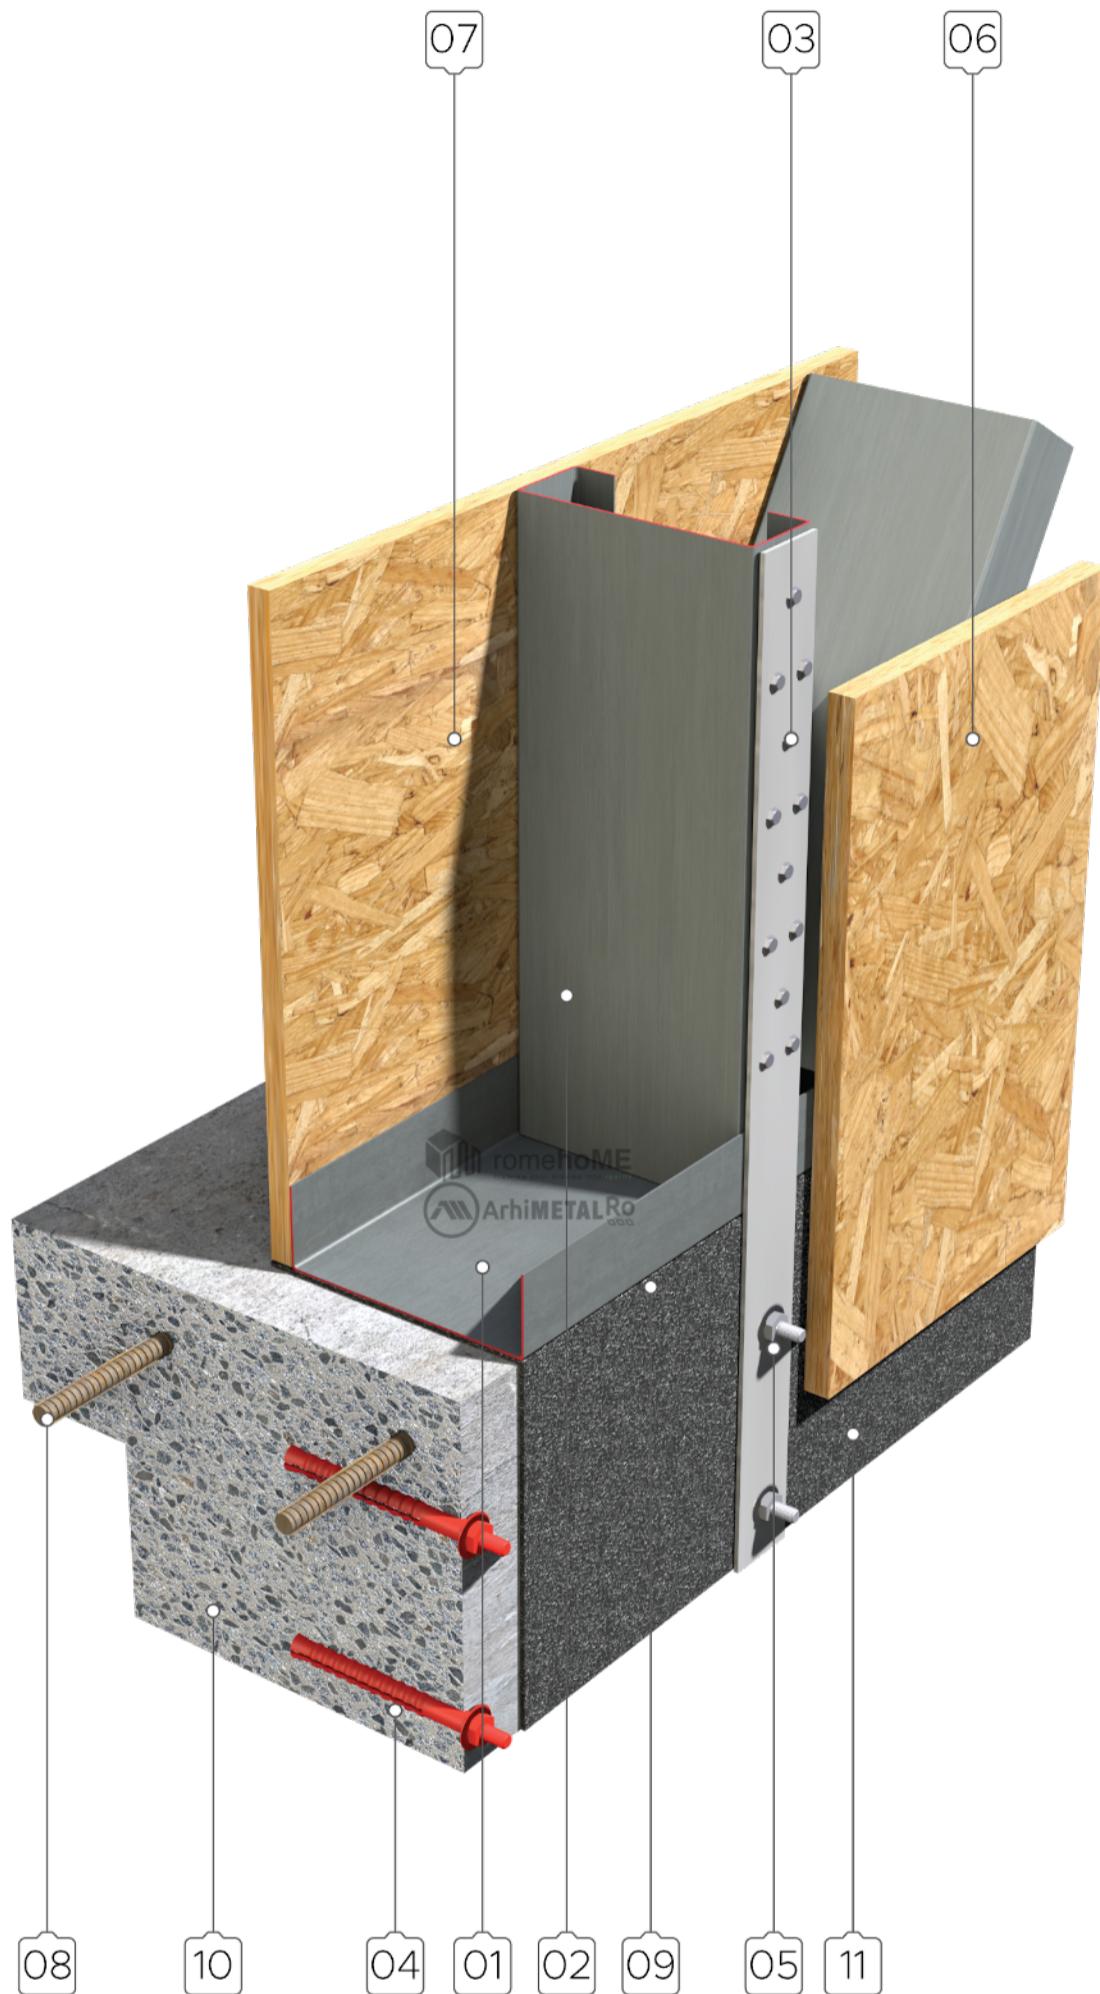

- 01 profil U 160 - pereti
- 02 profil C 160 - pereti
- 03 platbanda de fixare din otel zincat
- 04 diblu conexpand / diblu cu ancora chimica
- 05 suruburi autoforante
- 06 OSB III - min. 15 mm - placare la exterior

- 07 OSB III - min. 15 mm - placare la interior (optional)
- 08 bara de armare
- 09 hidroizolatie sub perete - membrana bituminoasa
- 10 grinda de fundare din beton armat
- 11 hidroizolatie verticala - membrana sau pelicula

OBS. placa de beton nu trebuie sa aiba abateri de la planeitate mai mari de 3-5 mm
sub toti peretii de tip frame se va poza obligatoriu membrana hidroizolanta
tipul de fixare la placa de beton se va alege in functie de conformarea si cerintele de proiect
distanta de la diblu la marginea de beton nu trebuie sa fie mai mica de 8 cm