


Fixare structura frame in fundatie v4

Aceste detalii reprezinta rezolvari de principiu si pot suferi modificari in functie de specificatiile produselor utilizate.

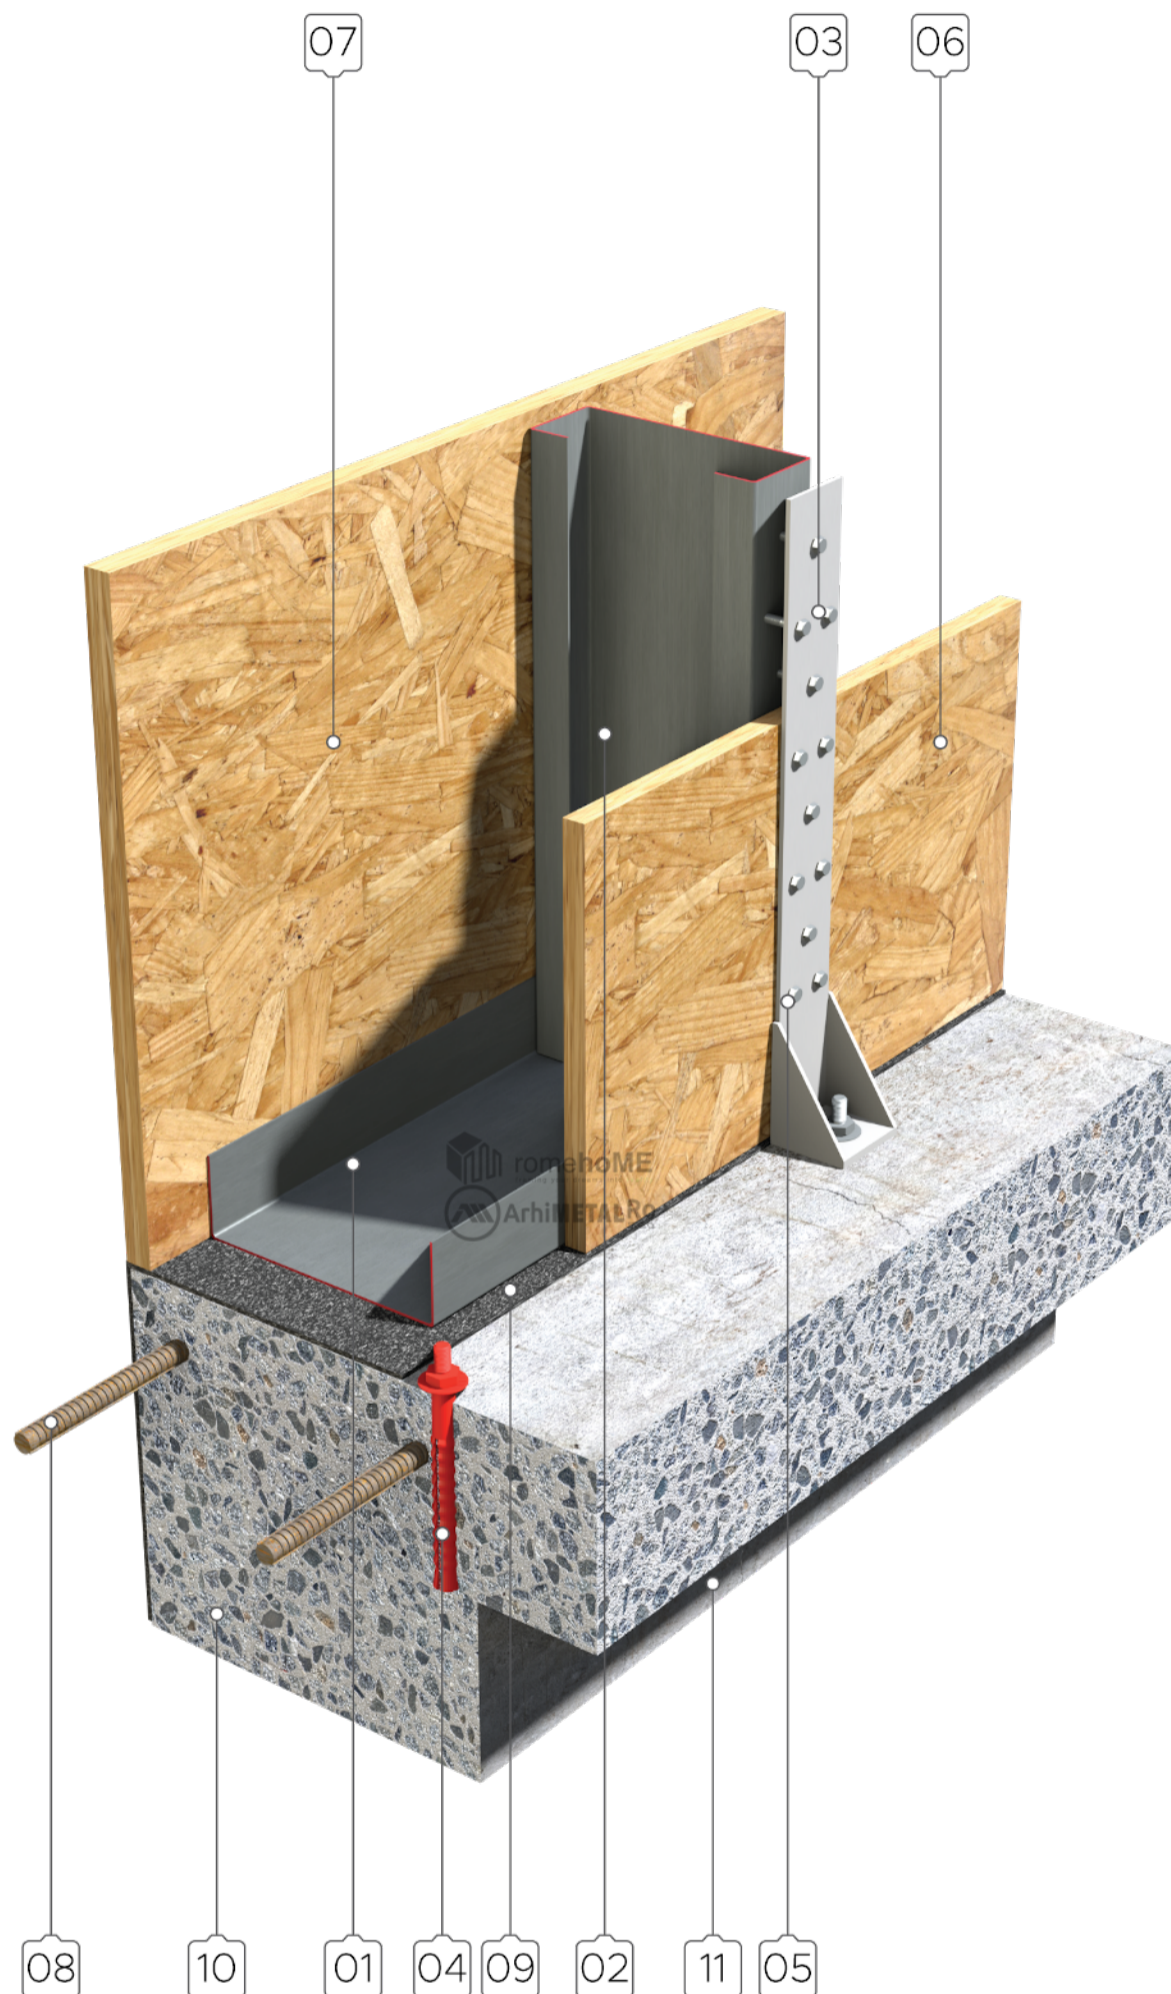

01 profil U 160 - pereti

02 profil C 160 - pereti

03 platbanda de fixare din otel zincat

04 diblu conexpand / diblu cu ancora chimica

05 suruburi autoforante

06 OSB III - min. 15 mm - placare la exterior

07 OSB III - min. 15 mm - placare la interior (optional)

08 bara de armare

09 hidroizolatie sub perete - membrana bituminoasa

10 grinda de fundare din beton armat

11 hidroizolatie verticala - membrana sau pelicula

OBS. placa de beton nu trebuie sa aiba abateri de la planeitate mai mari de 3-5 mm
sub toti peretii de tip frame se va poza obligatoriu membrana hidroizolanta
tipul de fixare la placa de beton se va alege in functie de conformarea si cerintele de proiect
distanța de la diblu la marginea de beton nu trebuie sa fie mai mica de 8 cm