


## Perete structural - cu spatiu pentru instalatii - cu tencuiala uscata independenta

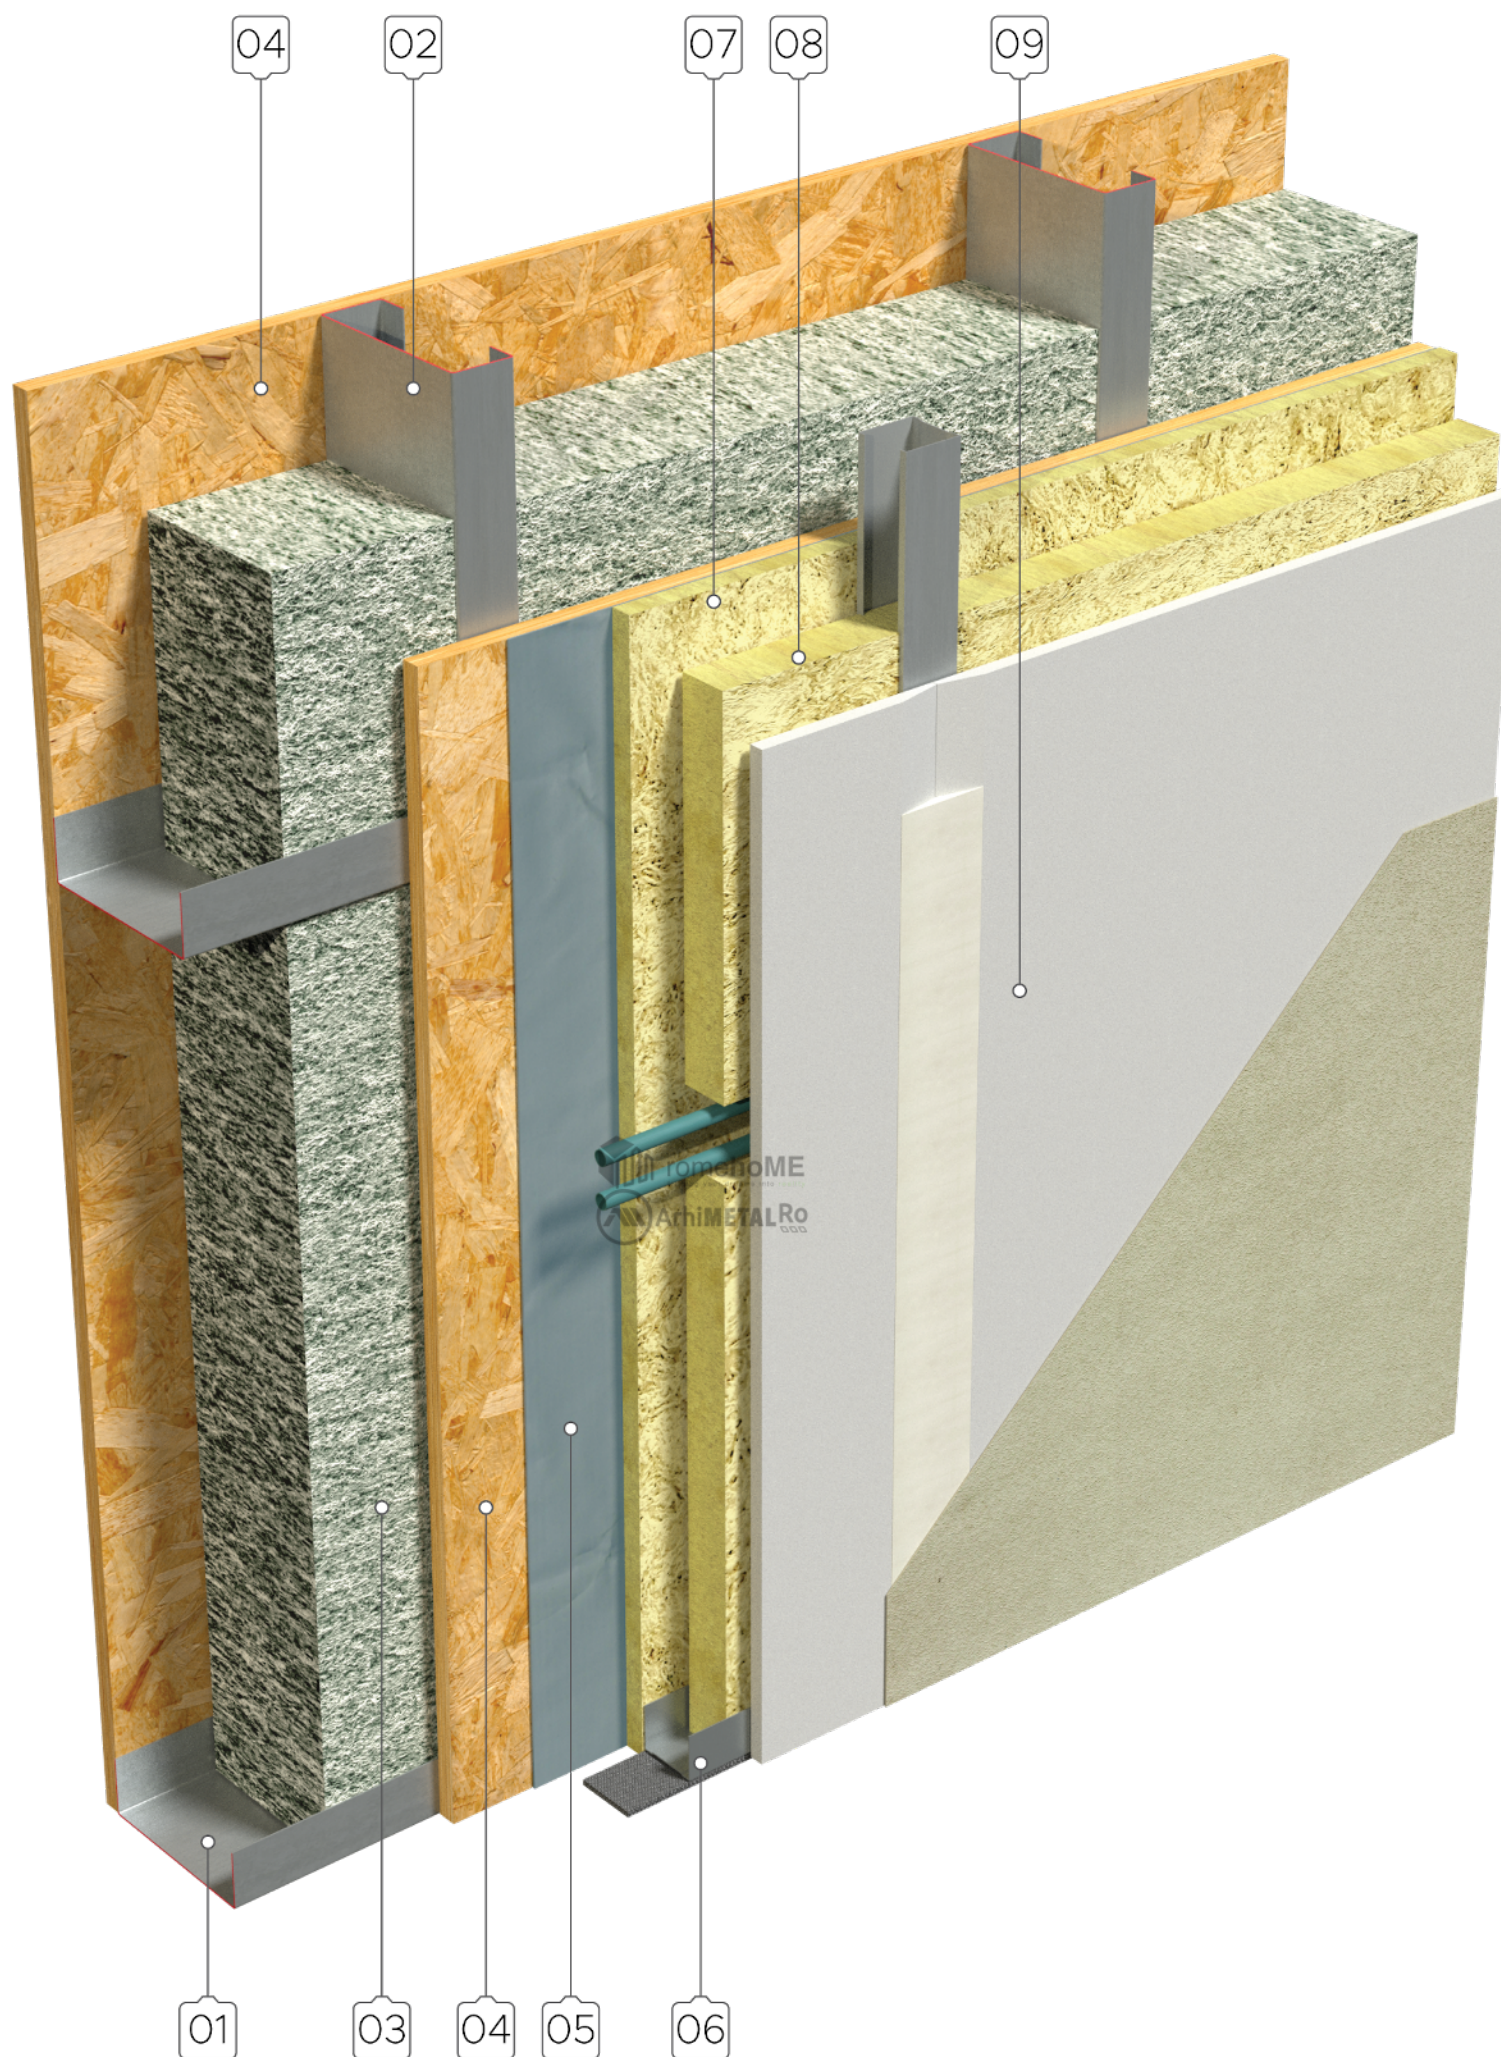

01 profil U 120 - 140 - 160 - pereti  
 02 profil C 120 - 140 - 160 - pereti  
 03 termoizolatie perete - fibre celulozice/lemn  
 04 OSB III - min. 15 mm  
 05 folie bariera impotriva vaporilor - PE

06 profile 50/75/100 - montaj gips-carton  
 07 vata minerala la fata profilelor de gips-carton  
 08 vata minerala in profilele de gips-carton  
 09 placare simpla/dubla placi gips-carton

OBS. instalatiile se fixeaza de profilele de montaj pt gips-carton  
 se pot utiliza - in principiu - toate solutiile de tencuiei uscate din gips-carton