


Perete structural - cu spatiu de instalatii - gips-carton cu aplicare pe profile elastice

Aceste detalii reprezinta rezolvari de principiu si pot suferi modificari in functie de specificatiile produselor utilizate.

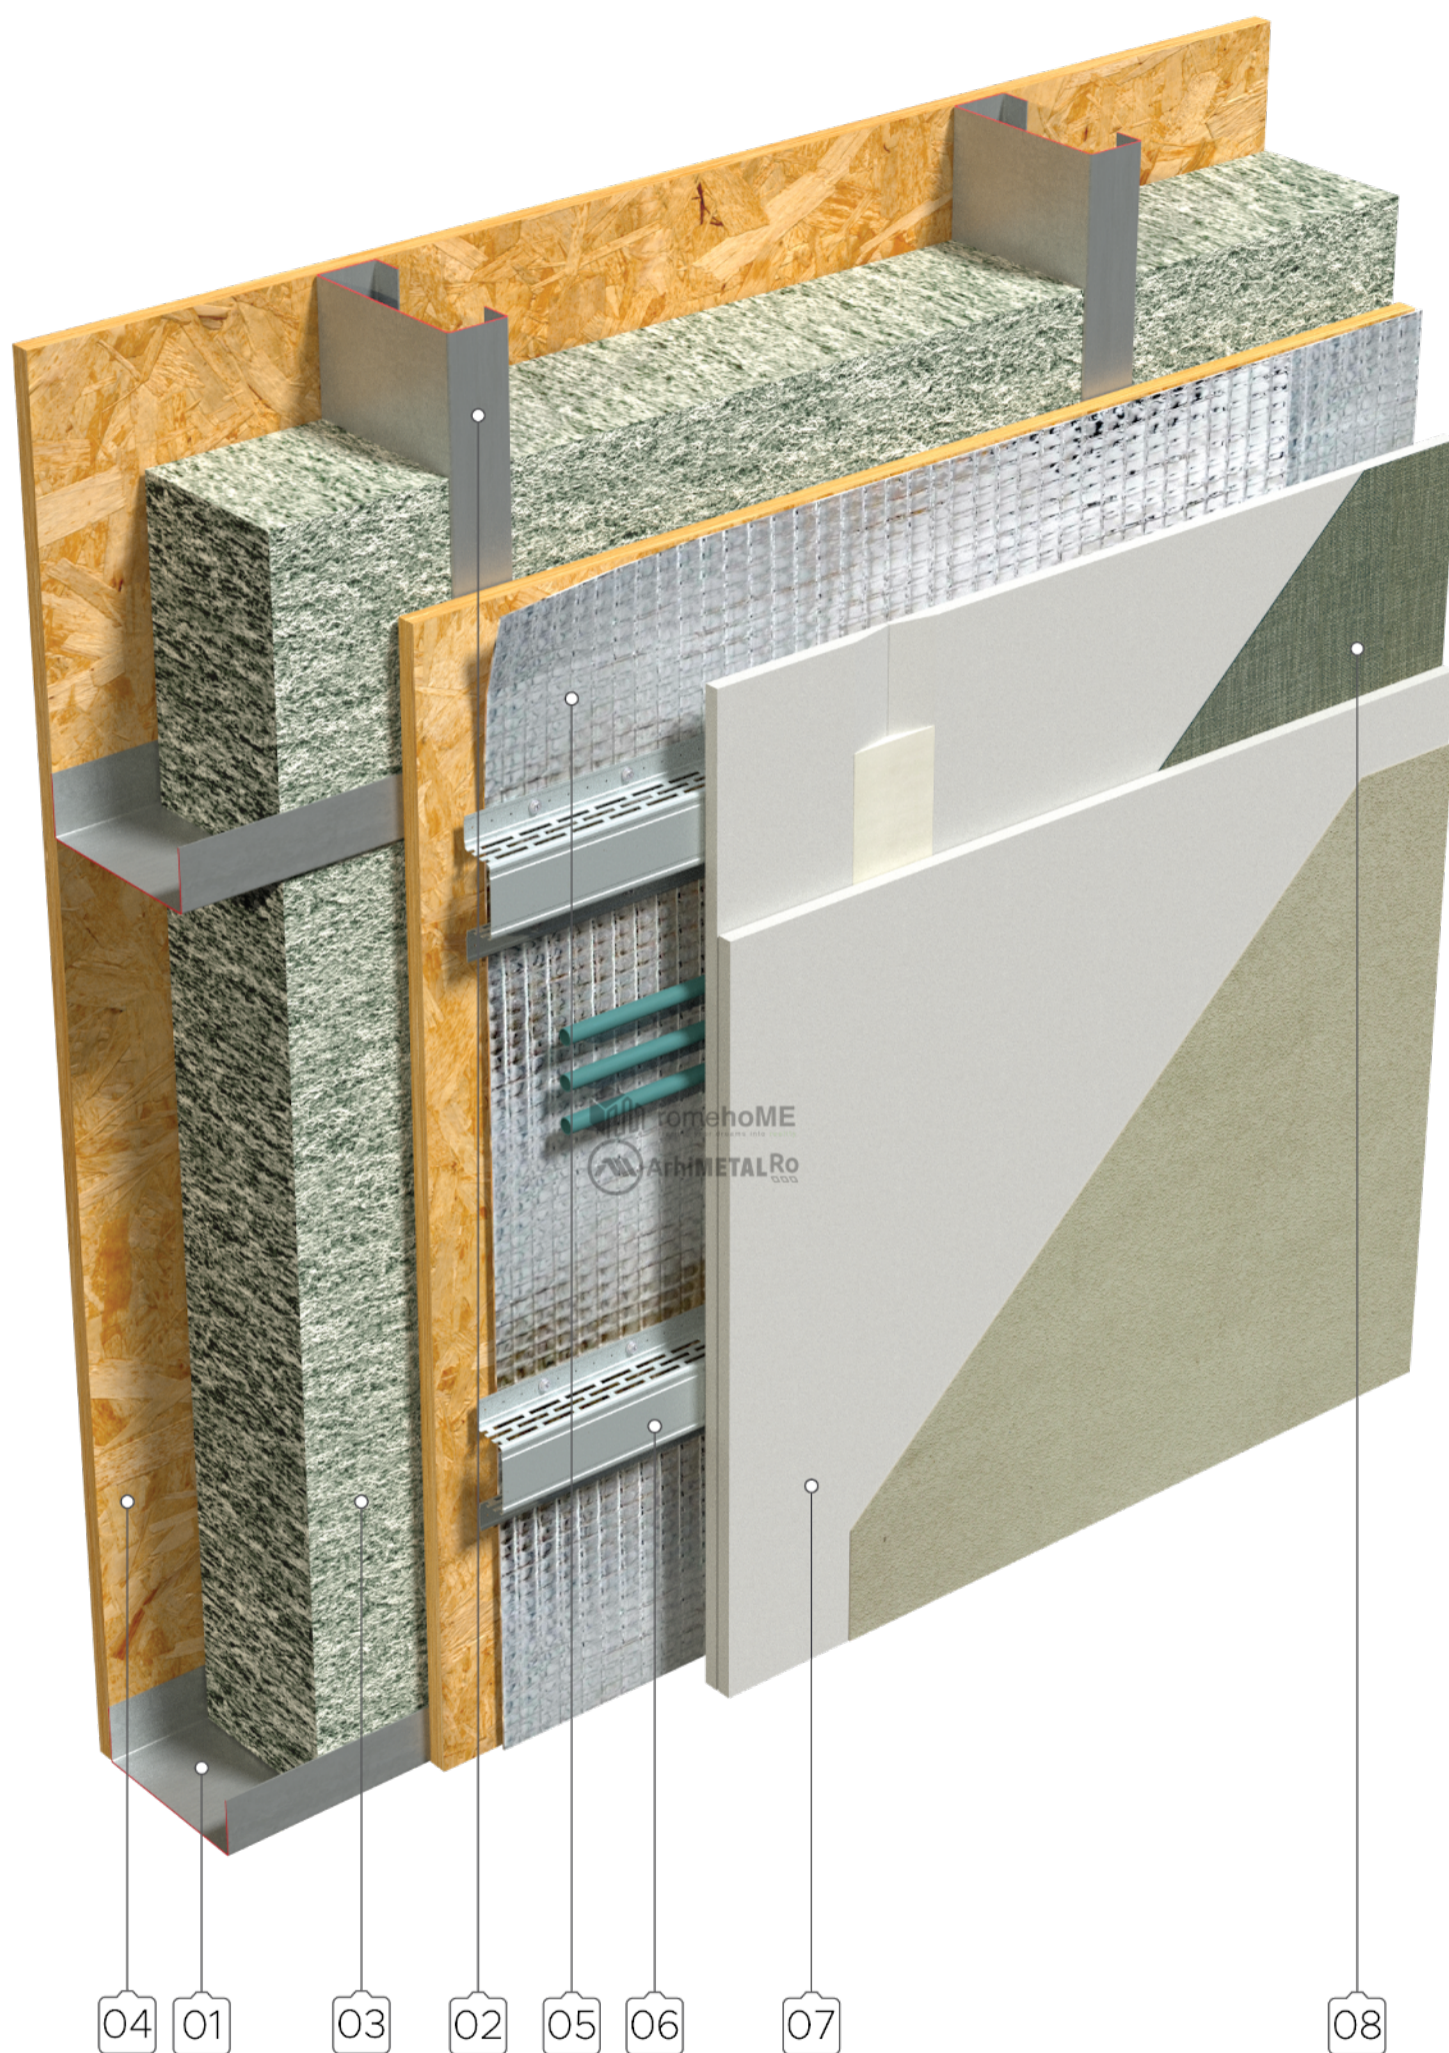

01 profil U 120 - 140 - 160 - pereti
02 profil C 120 - 140 - 160 - pereti
03 termoizolatie perete - fibra celulozica /lemn
04 OSB III - min. 15 mm

05 folie bariera impotriva vaporilor - reflectanta
06 profil tip palarie - elastic
07 placare dubla placi gips-carton
08 membrana acustica

OBS. instalatiile se fixeaza de profilele de montaj pt gips-carton
se pot utiliza toate tipurile de placi de gips-carton - numai cu placare dubla