


Aceste detalii reprezinta rezolvarea de principiu si pot suferi modificari in functie de specificatiile produselor utilizate.

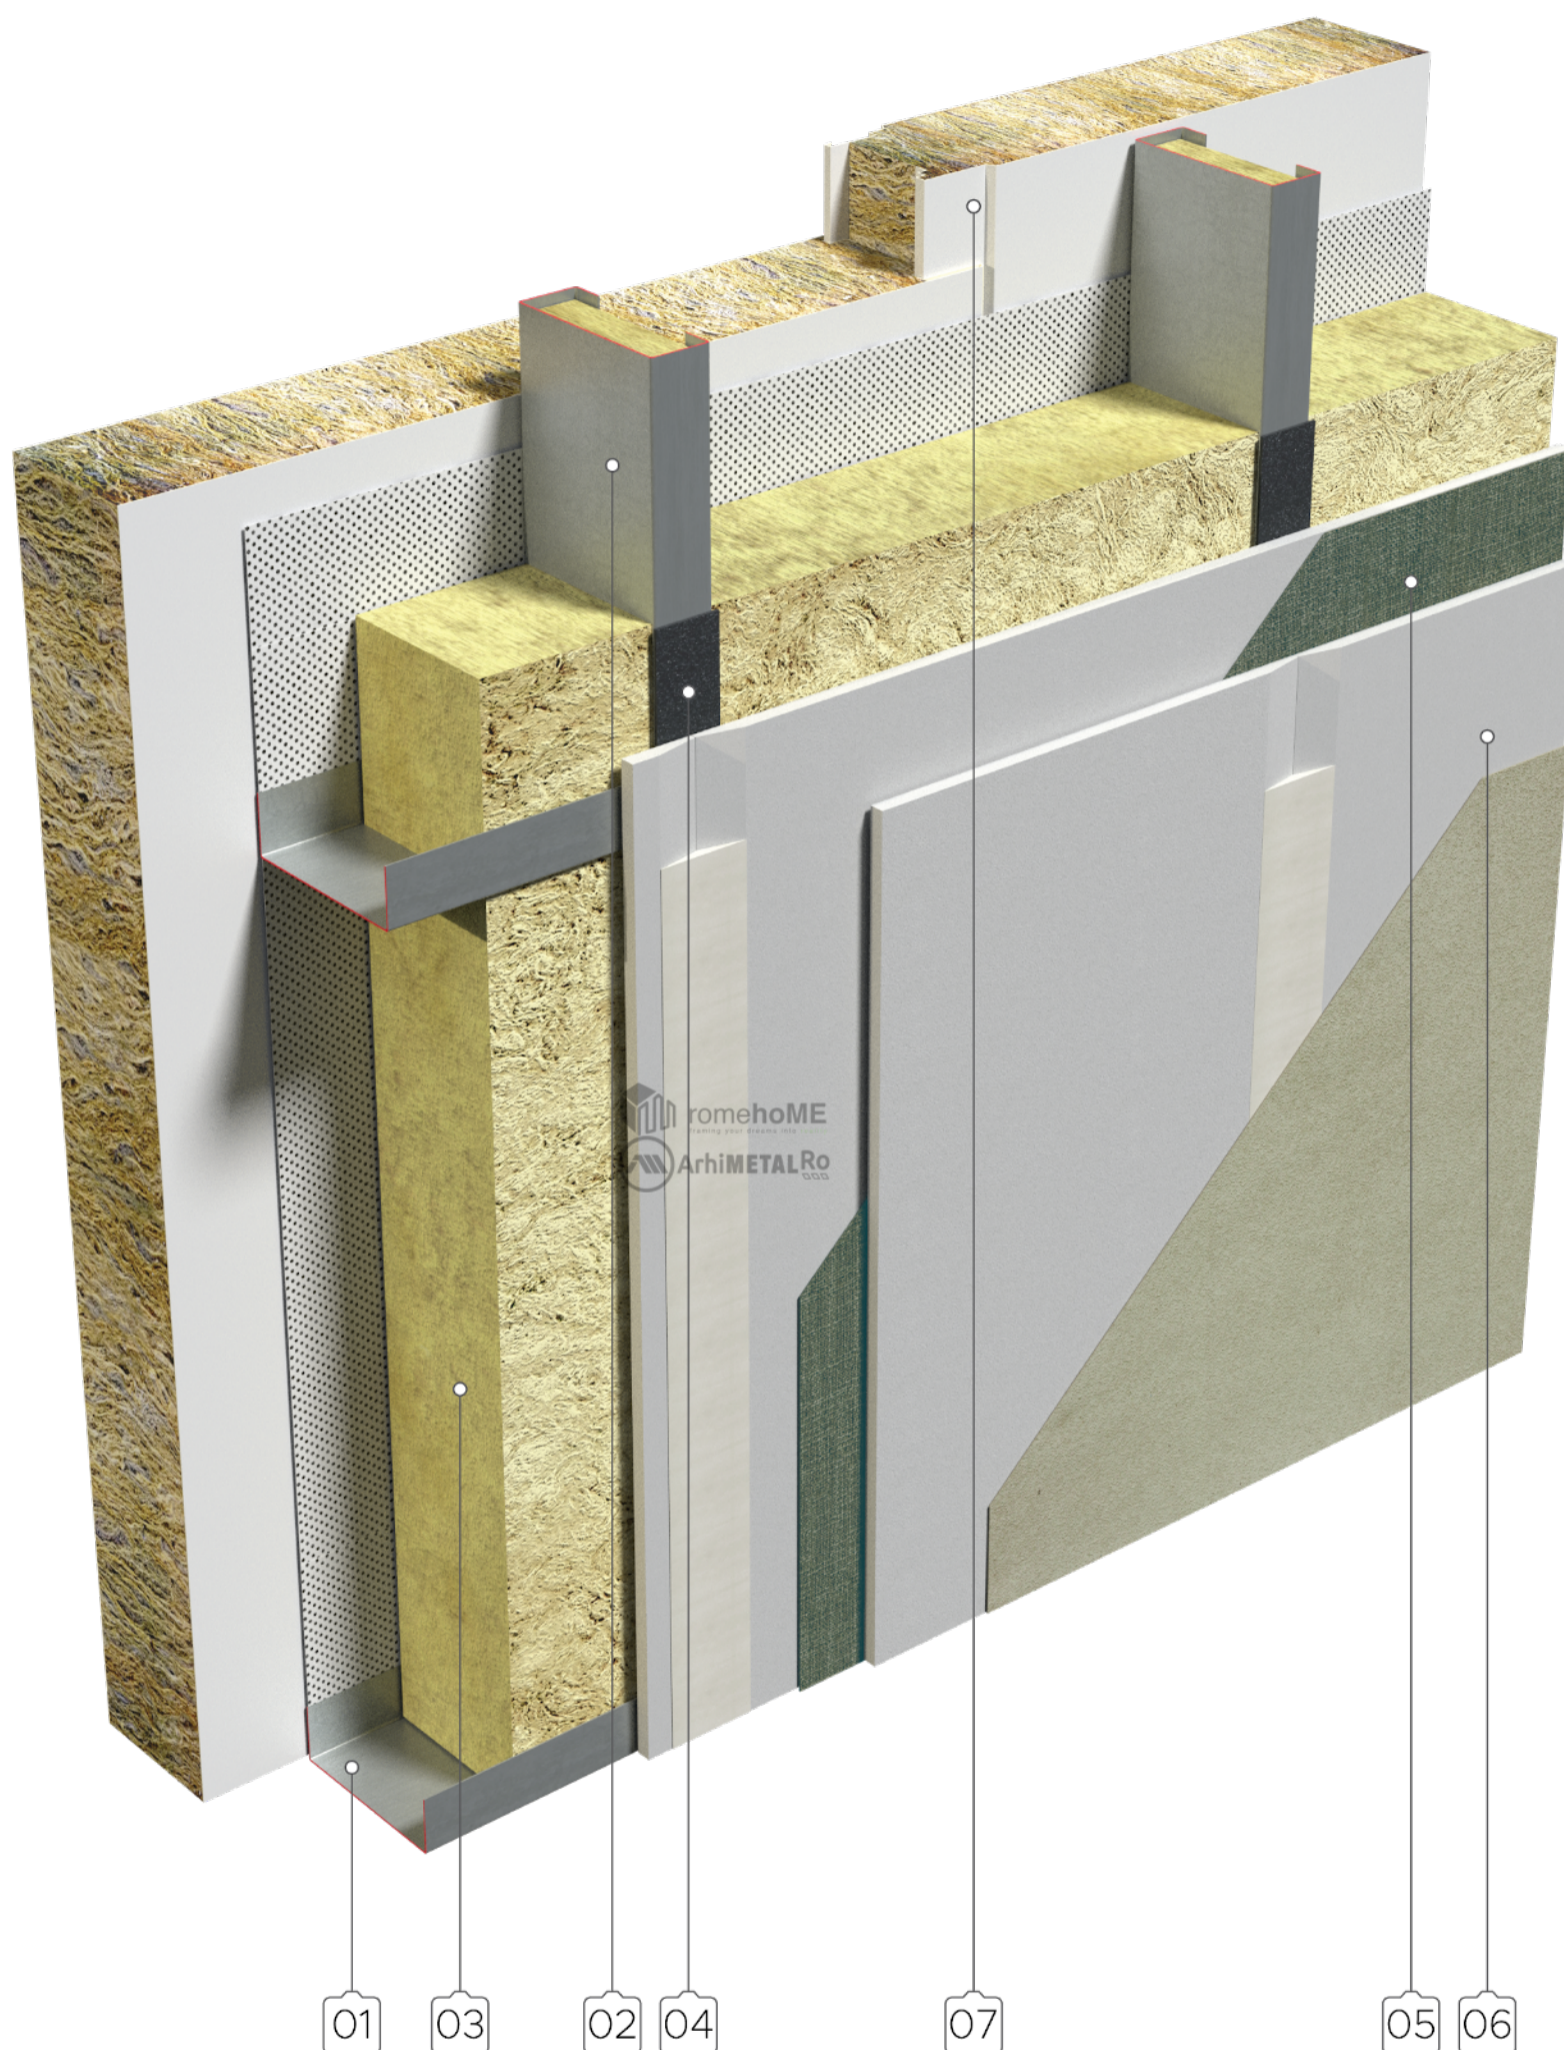

01 profil U 120 - 140 - 160 - pereti
02 profil C 120 - 140 - 160 - pereti
03 termoizolatie perete - vata minerala
04 banda montaj etansare placi gips-carton

05 membrana acustica- folie bariera anti-vapori
06 placare dubla placi gips-carton
07 panou sandwich cu vata minerala

OBS. profilele C se vor umple cu vata minerala si abia apoi se va completa golul se pot utiliza toate tipurile de placi de gips-carton