


Cu placi OSB - fibre celulozice - sapa uscata - pentru spatii umede

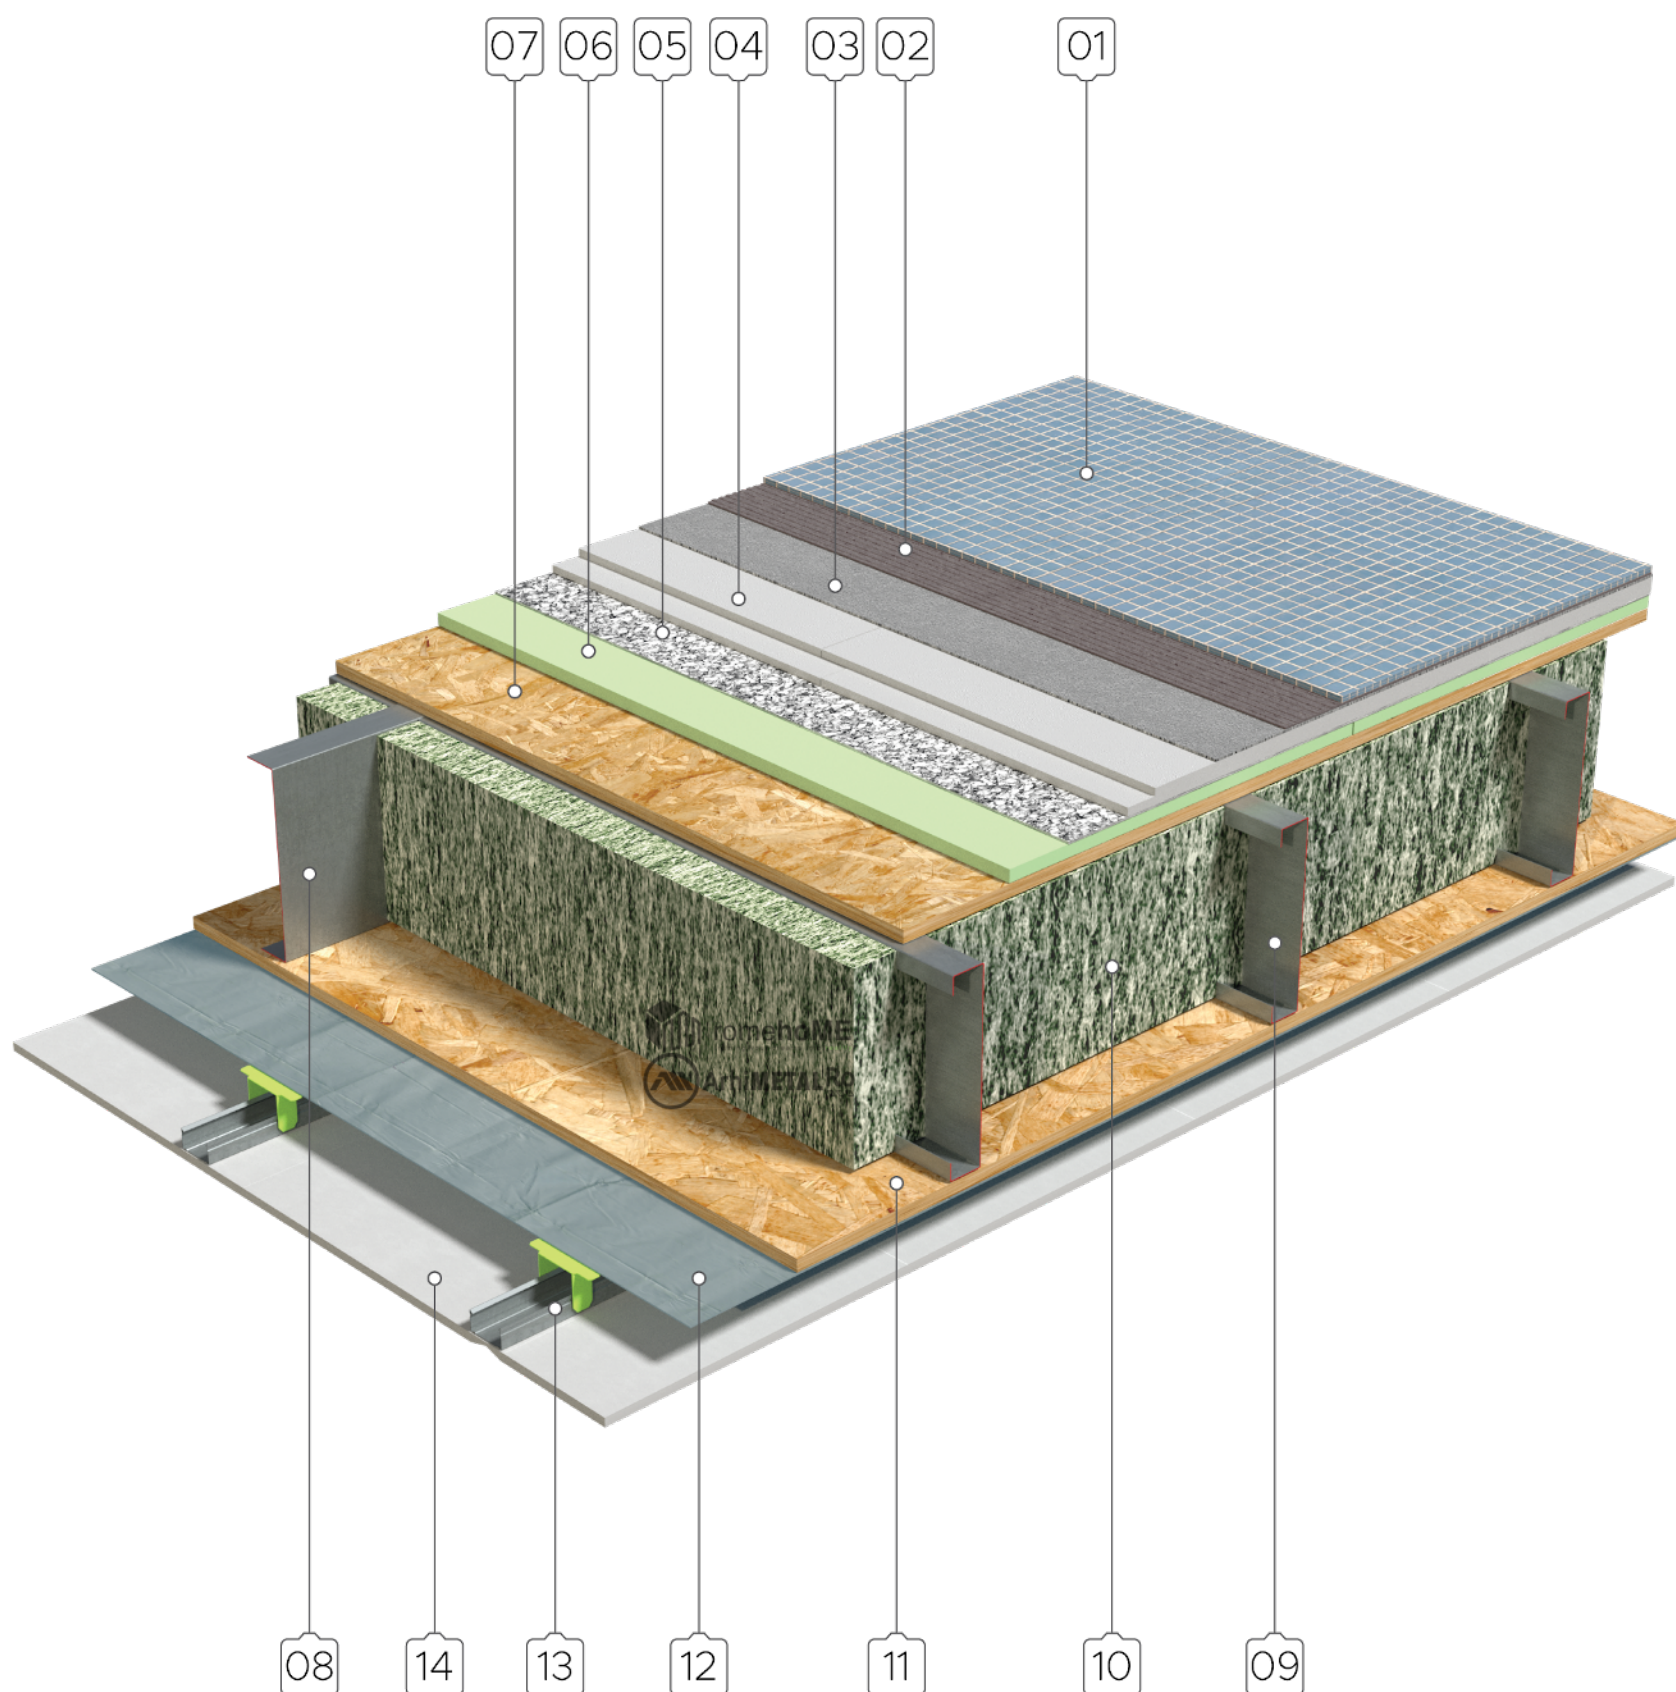

01 placi ceramice/mozaic/placi piatra naturala  
 02 adeziv hidroizolant pt placi ceramice  
 03 pelicula hidroizolanta pe baza de ciment  
 04 sapa uscata  
 05 membrana acustica  
 06 placi polistiren extrudat XPS max 30mm  
 07 OSB III - 22 mm - placare la partea superioara

08 profil U 200-300 - planseu  
 09 profil C 200-300 - planseu  
 10 termoizolatie planseu - fibra celulozica / lemn  
 11 OSB III - min. 15 mm - placare la partea inferioara  
 12 folie bariera impotriva vaporilor (AV) - PE  
 13 profile montaj plafon gips-carton  
 14 placare dubla placi gips-carton

OBS. se pot utiliza mai multe tipuri de finisaje lipite pentru scurgeri si pentru ghenă de instalatii se vor prevedea goluri speciale in functie de incarcari se poate dubla structura, eventual placajul de OSB superior se pot utiliza - in principiu - toate solutiile de plafoane suspendate din gips-carton