


# DETALII ACOPERIS CU PANTA

Detaliu de camp - acoperis ventilat - termoizolare suplimentara la interior - sindrile bituminoase

Aceste detalii reprezinta rezolvari de principiu si pot suferi modificarile in functie de specificatiile produselor utilizate.

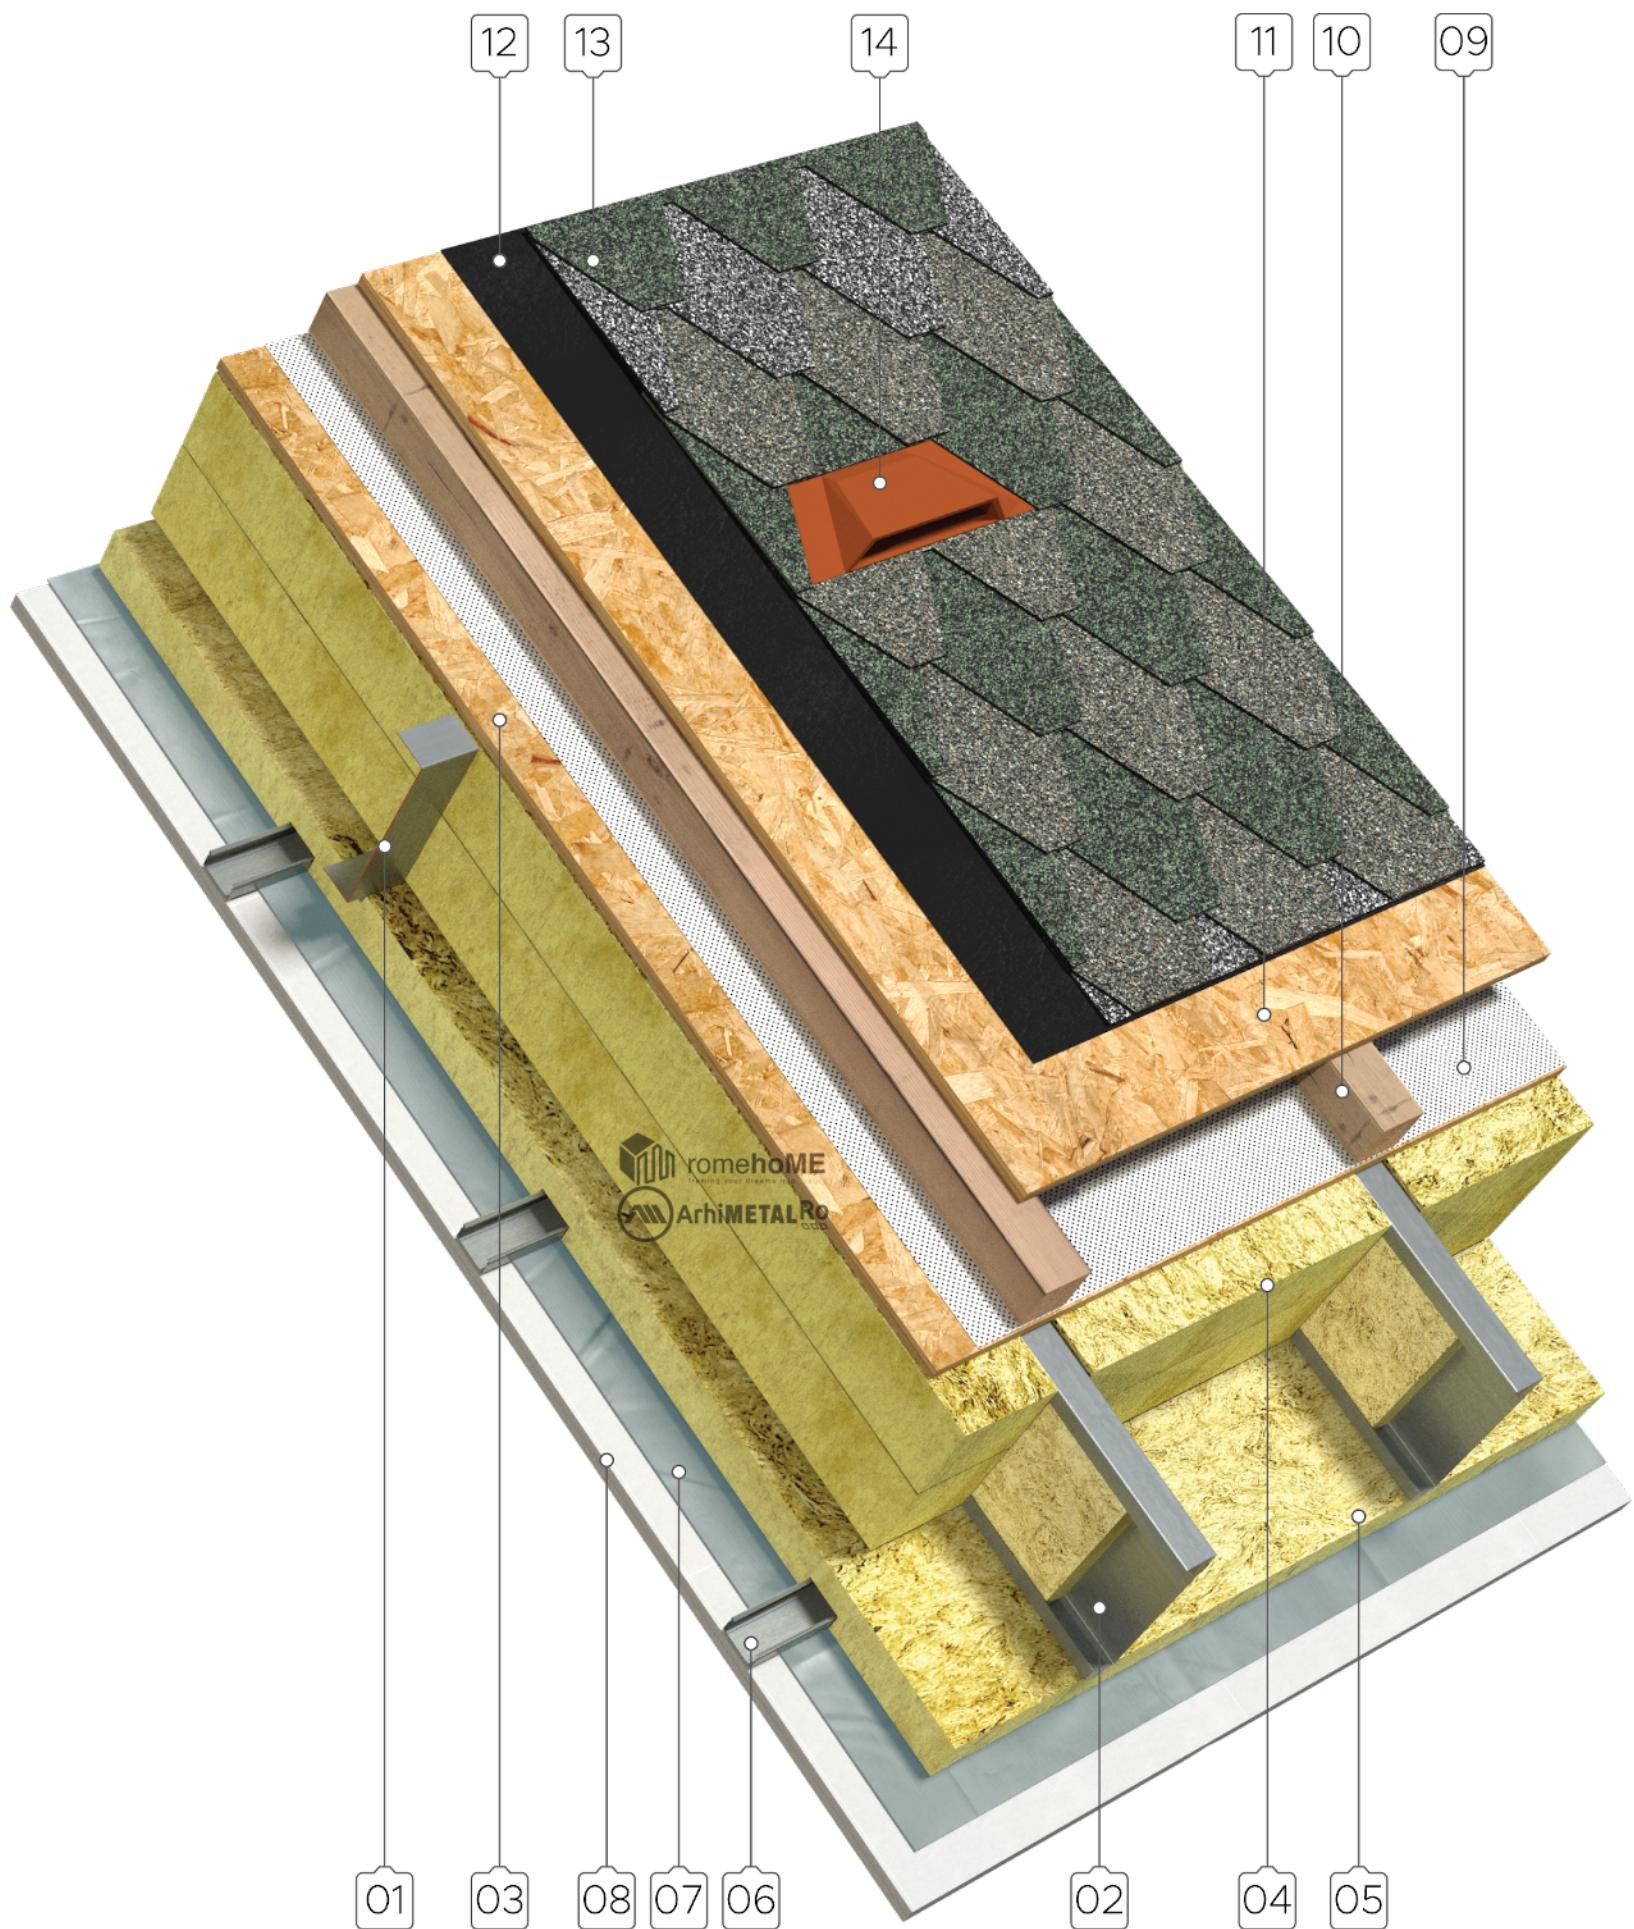

- 01 profil U 160 - 300 - sarpanta
- 02 profil C 160 - 300 - sarpanta
- 03 OSB III - min. 15 mm - placare la exterior
- 04 termoizolatie sarpanta- vata minerala
- 05 termoizolatie la interior - vata minerala
- 06 profile montaj gips-carton
- 07 folie bariera impotriva vaporilor (AV) - PE

- 08 placare simpla/dubla placi gips-carton
- 09 folie de difuzie
- 10 sipci
- 11 OSB III - min. 15 mm - suport invelitoare
- 12 membrana bituminoasa lipita pe suport
- 13 sindrile bituminoase
- 14 element de ventilare in camp

OBS. utilizarea foliei de difuzie este obligatorie  
stratul de vata minerala de la interior este pentru reducerea influentei pungilor termice  
grosimea stratului de vata minerala de la interior se calculeaza - poate ajunge pana la 20 cm  
se pot utiliza - in principiu - toate solutiile de plafoane suspendate din gips-carton