


Cu placă OSB - membrana acustica - plafon gips-carton pe profile elastice

ACESTE DETALII REPREZINTA REZOLVARI DE PRINCIPIU SI POT SUFERI MODIFICARI IN FUNCTIE DE SPECIFICATIILE PRODUSELOR UTILIZATE.

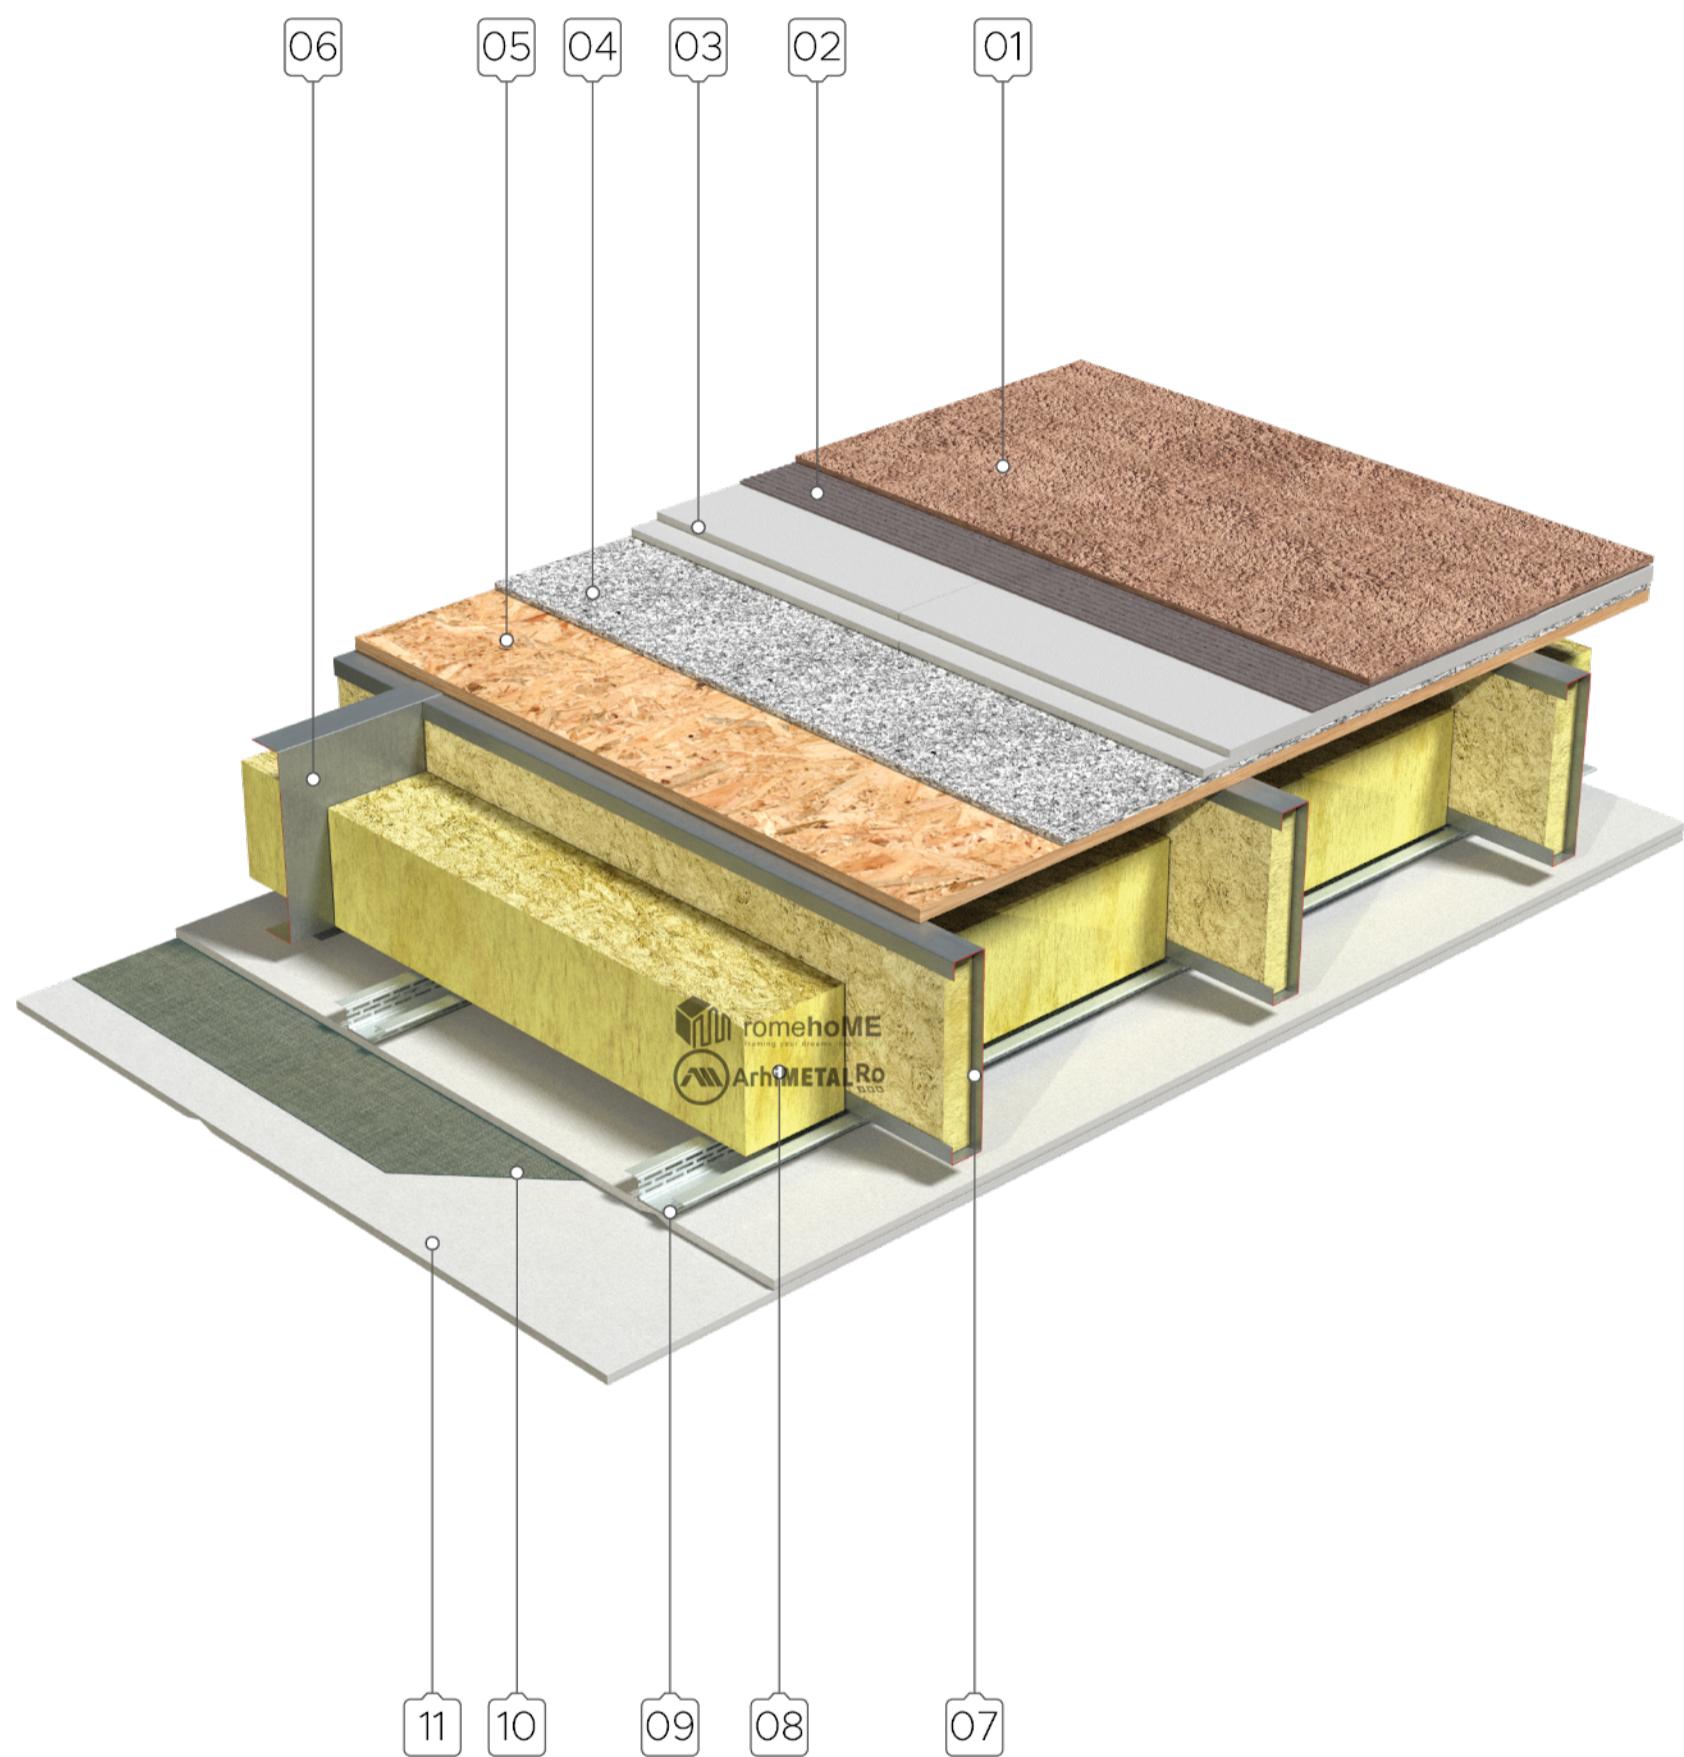

01 mocheta
 02 adeziv mocheta
 03 sapa uscata
 04 membrana acustica
 05 OSB III - 22 mm - placare la partea superioara
 06 profil U 200-300 - planseu

07 profil C 200-300 - planseu
 08 termoizolatie planseu - vata minerala
 09 profile tip palarie - elastice montaj plafon suspendat
 10 membrana acustica - folie AV
 11 placare dubla placi gips-carton

OBS. se pot utiliza mai multe tipuri de finisaje
 profilele C se vor umple cu vata minerala
 intre profilele C se vor monta saltele de vata minerala max. 3/4 din inaltimea spatiului
 se pot utiliza - in principiu - toate solutiile de plafoane suspendate din gips-carton