


DETALII DE PLANSEU

Cu placa OSB - izolatie fibra celulozica - dala flotanta - incalzire in pardoseala cu agent termic

Aceste detalii reprezinta rezolvari de principiu si pot suferi modificarile in functie de specificatiile produselor utilizate.

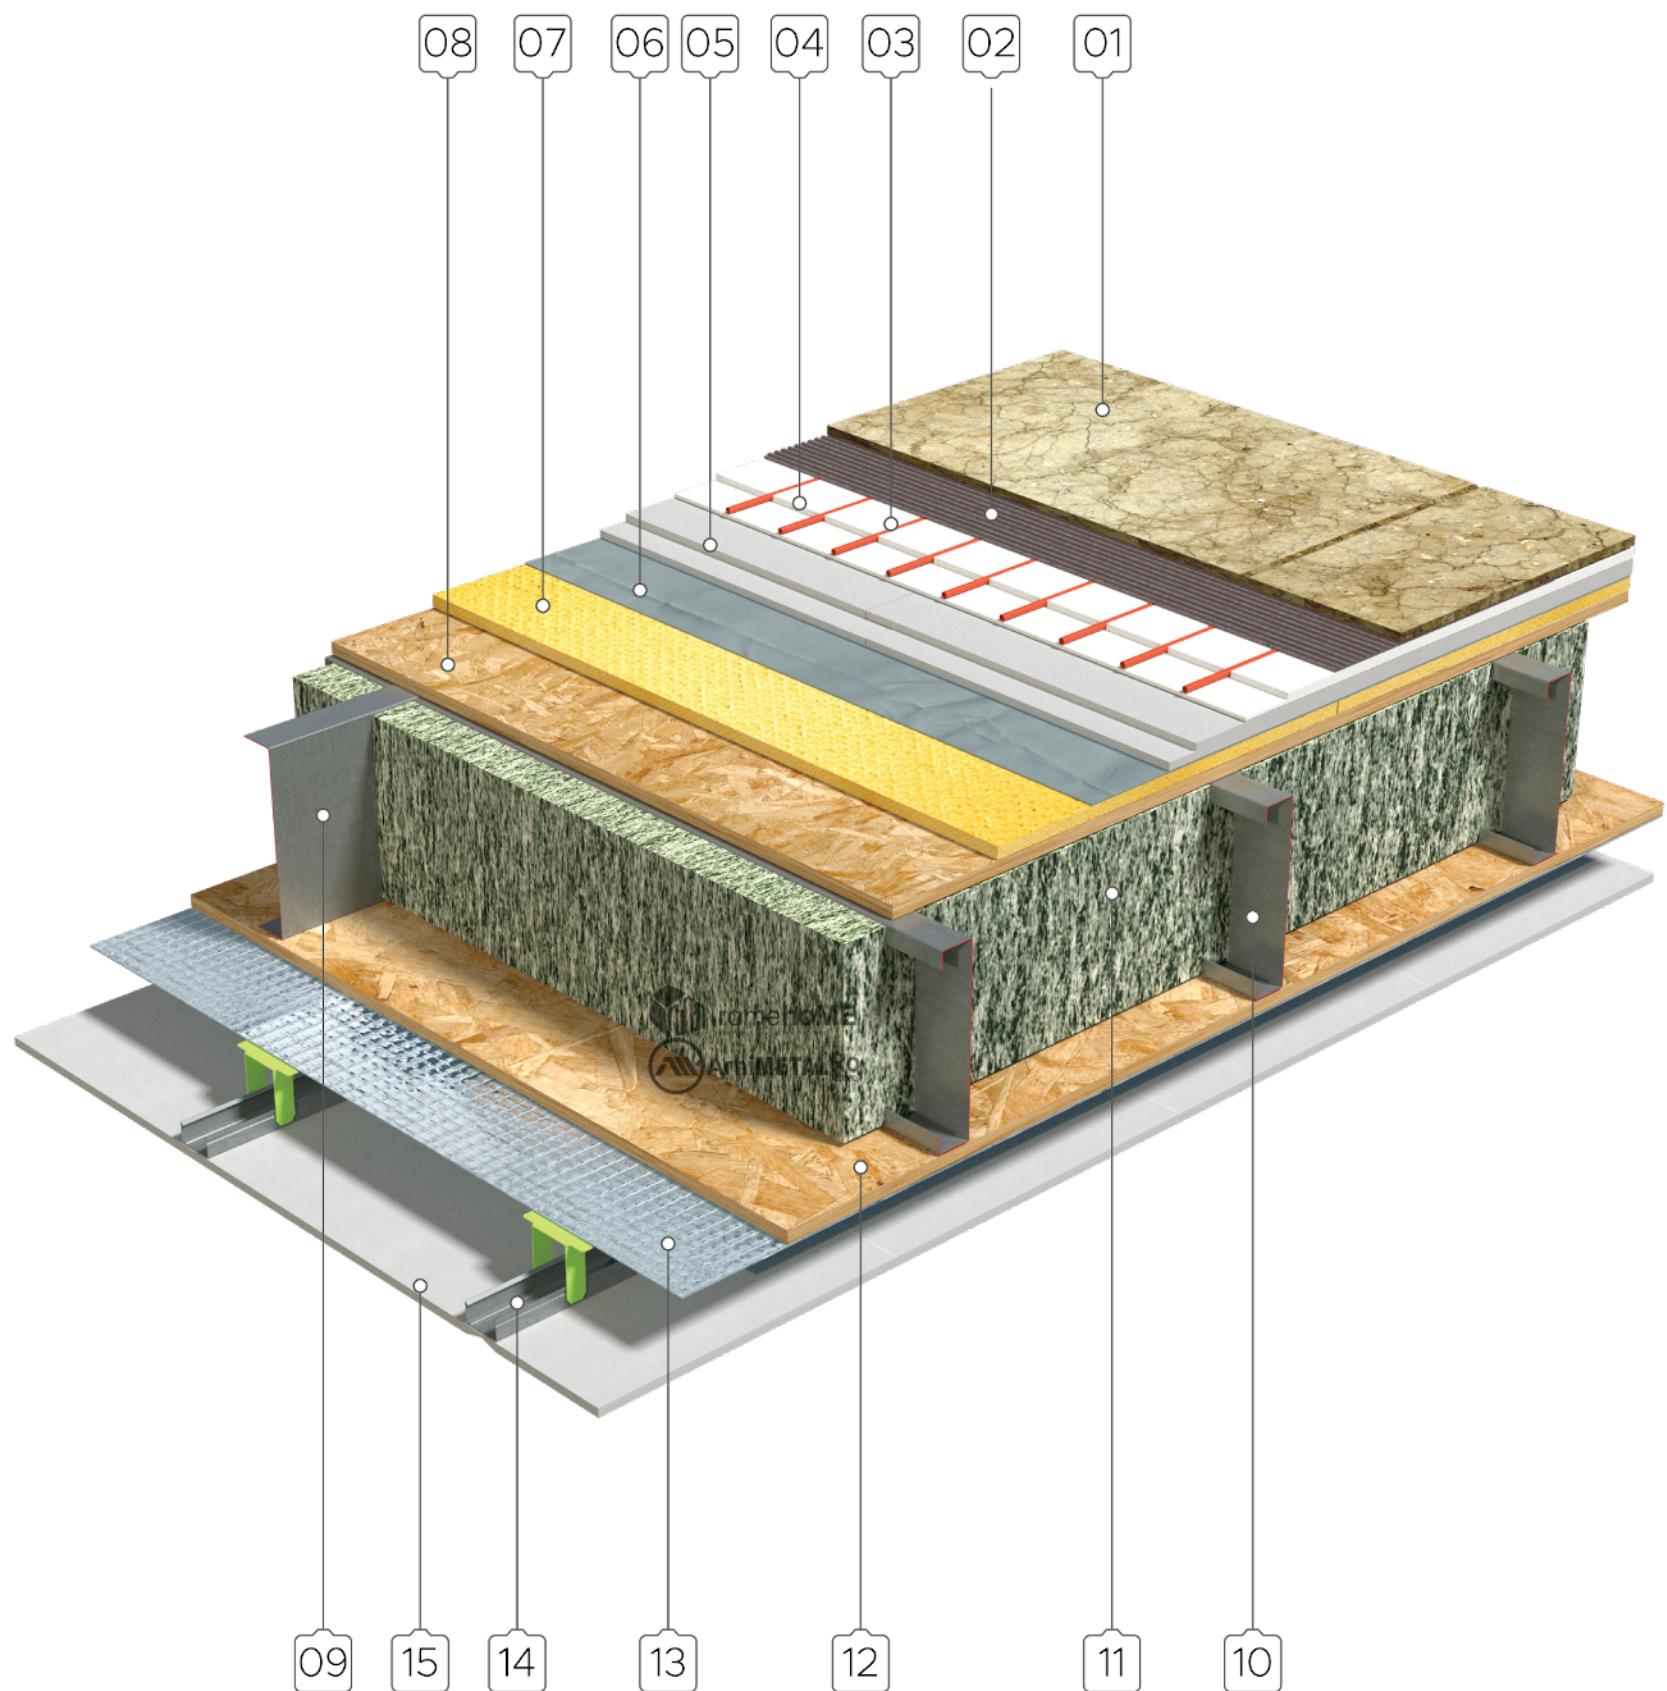

- 01 placi ceramice/piatra naturala
- 02 adeziv pentru placi ceramice
- 03 sistem de incalzire cu agent termic
- 04 suport sistem de incalzire
- 05 sapa uscata
- 06 folie bariera impotriva vaporilor (AV) - PE
- 07 placi vata de sticla rigida 20-30mm

- 08 OSB III - 22 mm - placare la partea superioara
- 09 profil U 200-300 - planseu
- 10 profil C 200-300 - planseu
- 11 izolatie planseu - fibra celulozica / lemn
- 12 OSB III - min. 15 mm - placare la partea inferioara
- 13 folie bariera impotriva vaporilor (AV) - reflectanta
- 14 profile metalice montaj plafon gips-carton
- 15 placare simpla/dubla placi gips-carton

OBS. se pot utiliza mai multe tipuri de finisaje de pardoseala
sistemul de incalzire in pardoseala va avea inaltimea mica de montaj - 18 mm
se pot utiliza - in principiu - toate solutiile de plafoane suspendate din gips-carton