


Aceste detalii reprezinta rezolvarea de principiu si pot suferi modificari in functie de specificatiile produselor utilizate.

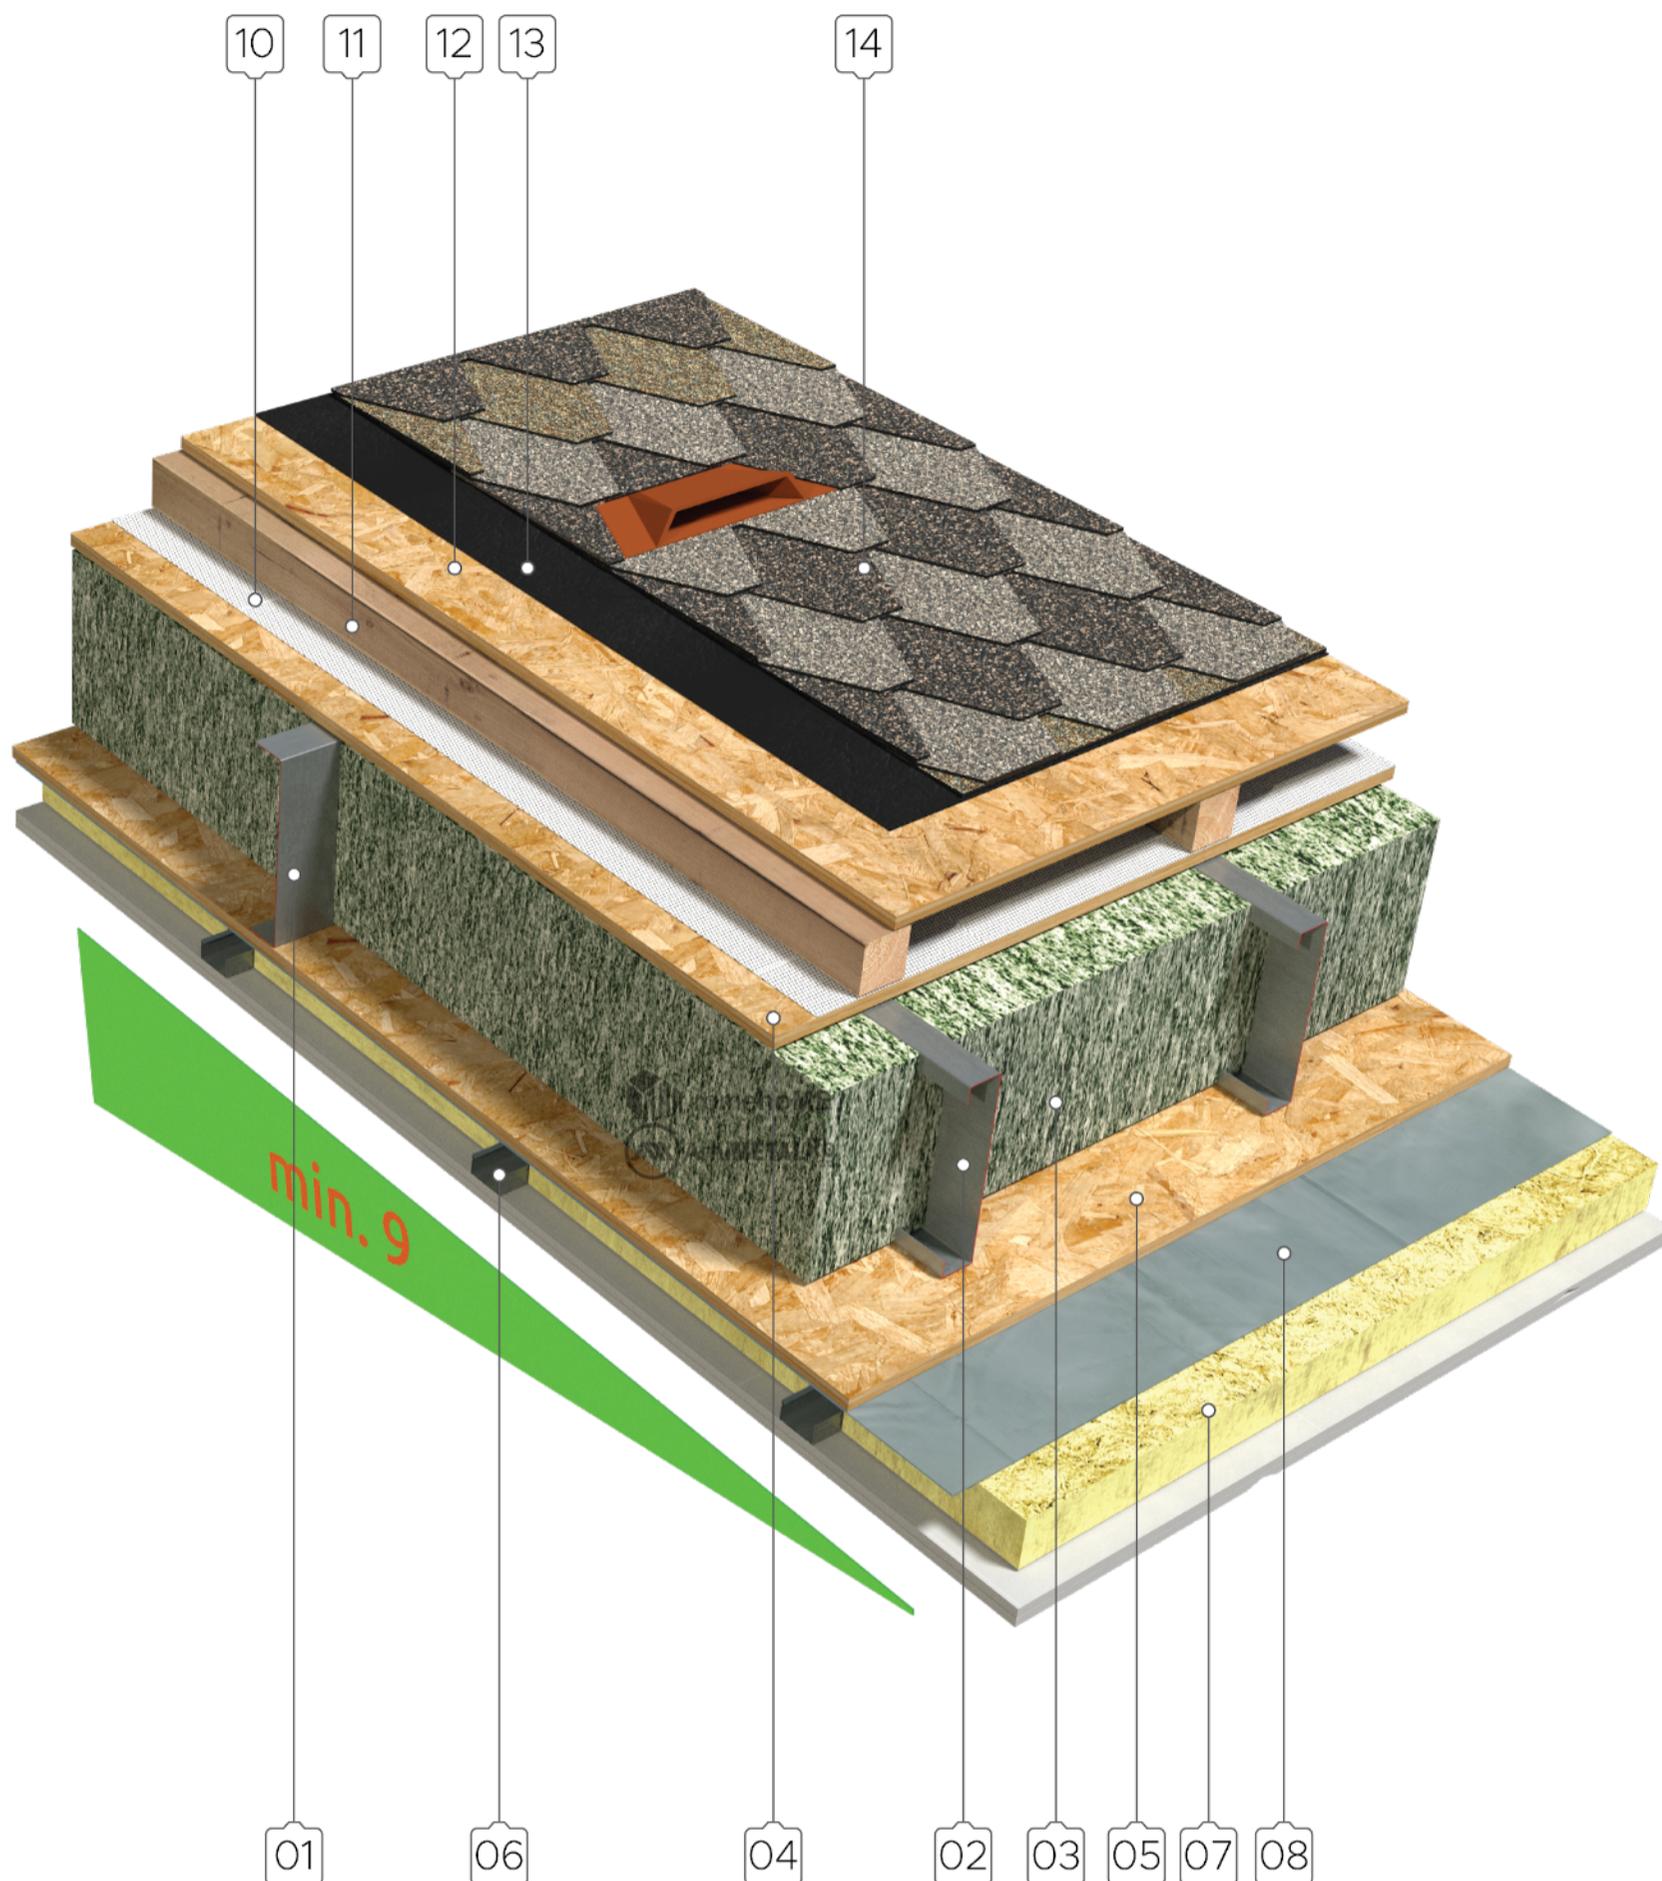

- 01 profil U 200-300 - plansee
- 02 profil C 200-300 - plansee
- 03 termoizolatie planseu/sarpanta - fibre celulozice/lemn
- 04 OSB III min. 22mm placare la partea superioara a planseului
- 05 OSB III - min. 15 mm - placare la interior
- 06 profile montaj plafon suspendat
- 07 termoizolatie vata minerala in plafonul suspendat

- 08 folie bariera impotriva vaporilor (AV) - PE
- 09 placare simpla/dubla placi gips-carton
- 10 folie de difuzie
- 11 sipci
- 12 OSB III - min. 15 mm - suport invelitoare
- 13 membrana bituminoasa lipita pe suport
- 14 sindrile bituminoase

OBS. utilizarea foliei de difuzie este obligatorie  
 stratul de vata minerala de la interior este pentru reducerea influentei punctilor termice  
 grosimea stratului de vata minerala de la interior se calculeaza - poate ajunge pana la 20 cm  
 se pot utiliza - in principiu - toate solutiile de plafoane suspendate din gips-carton