


DETALII DE TERASA

Terasa necirculabila - placare cu OSB - membrane bituminoase - protectie termica suplimentara - protectie pietris

Aceste detalii reprezinta rezolvari de principiu si pot suferi modificarile in functie de specificatiile produselor utilizate.

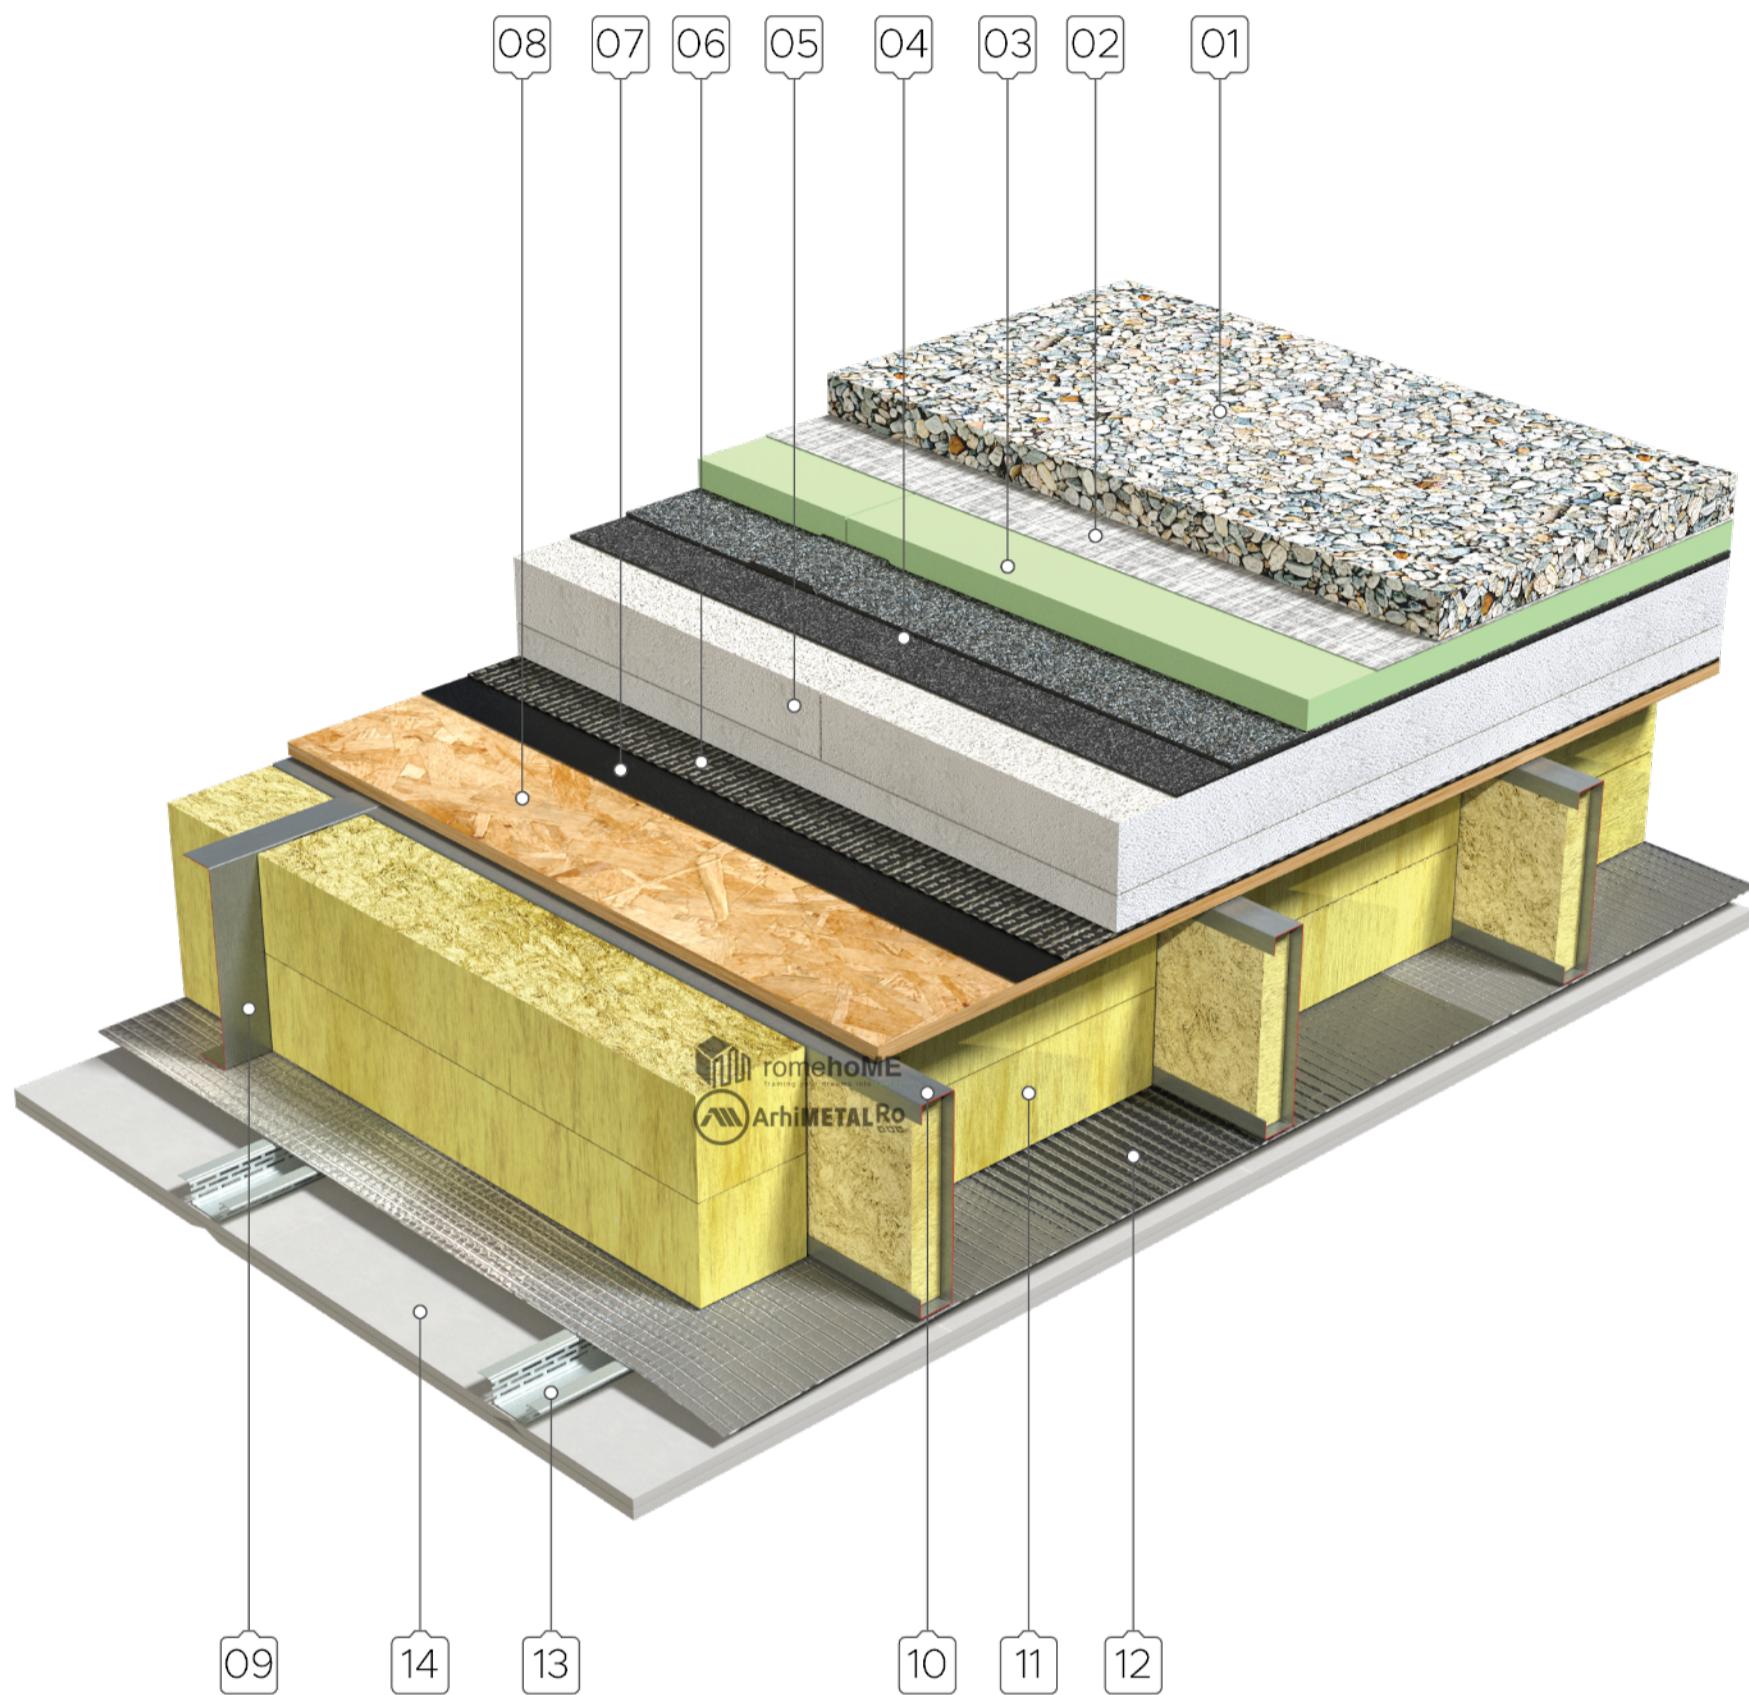

01 pietris de protectie

02 folie geotextil - filtrare

03 polistiren extrudat XPS - protectie hidroizolatie

04 membrana bituminoasa dublu strat

05 termoizolatie polistiren expandat EPS- 2 straturi

06 folie bariera impotriva vaporilor (AV)

07 amorsa / adeziv

08 placa OSB III - 22mm placare la partea superioara

09 profil U 200-300 - planseu

10 profil C 200-300 - planseu

11 termoizolatie planseu - vata minerala

12 folie bariera impotriva vaporilor (AV) - reflectanta

13 profil tip palarie - elastic

14 placare simpla/dubla placi gips-carton

OBS. se poate utiliza in combinatie cu alte sisteme de terase circulabile
pentru scurgerea si evacuarea apelor pluviale se pot utiliza sisteme de rigole,
guri de scurgere punctuale sau surgeri laterale la garguie sau jgheab
vata de sticla se va monta mai intai in profilele C si apoi intre acestea pana sus.
se pot utiliza - in principiu - toate solutiile de plafoane suspendate din gips-carton