


## Montaj tamplarie PvC pe bride - la fata peretelui/termoizolatiei - vedere din interior

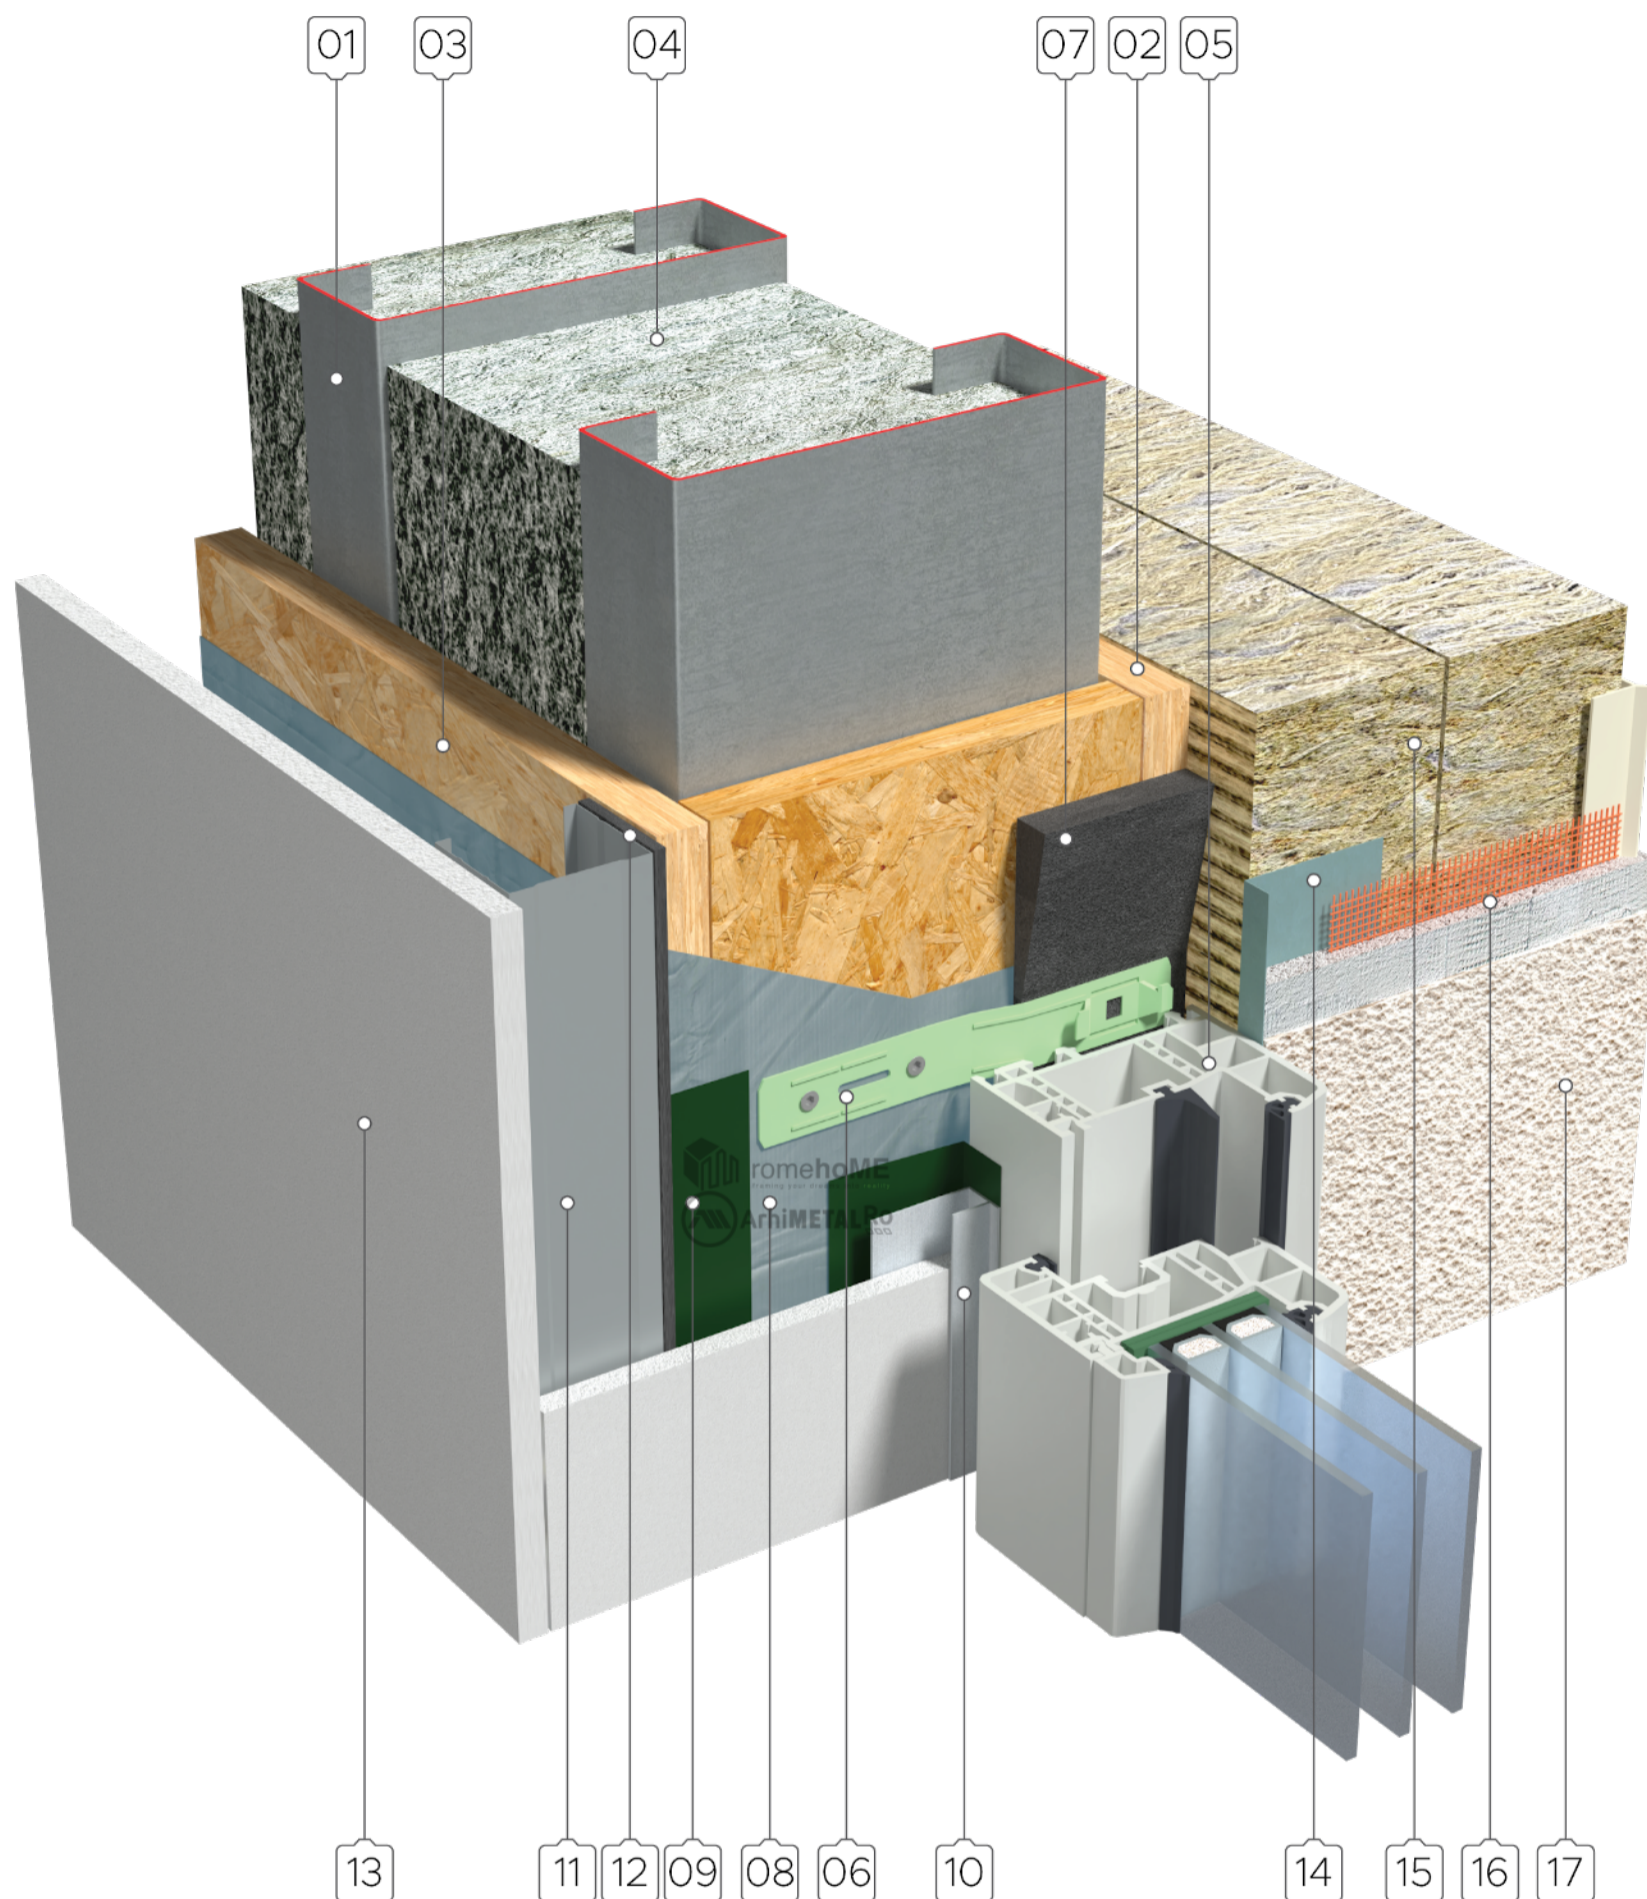

01 profil C 160 - pereti

02 OSB III - min. 18 mm - placare la exterior

03 OSB III - min. 15 mm - placare la interior

04 fibre celulozice, lemn

05 tamplarie profile PvC

06 brida de fixare tamplarie PvC

07 banda expandabila de etansare intre toc si profilul PvC

08 folie bariera impotriva vaporilor - reflectanta

09 benzi de lipire/etansare folie AV

10 profil din aluminiu pt fixare placa gips-carton la tamplarie

11 profil montaj gips-carton 50/ 75/100 mm

12 banda expandabila pe profilul de montaj gips-carton

13 placaj simplu/dublu gips-carton

14 banda de etansare profil tamplarie la exterior - tencuibila

15 termoizolatie de fatada in 2 straturi

16 masa de spaclu, plasa de armare

17 tencuiala decorativa

OBS. numarul de bride pt fixarea tamplariei se alege in functie de dimensiunile acesteia se recomanda utilizarea de benzi de etansare dedicate