


Cu placa de beton usor - membrana acustica - fibra celulozica - vata minerala in plafonul de gips-carton

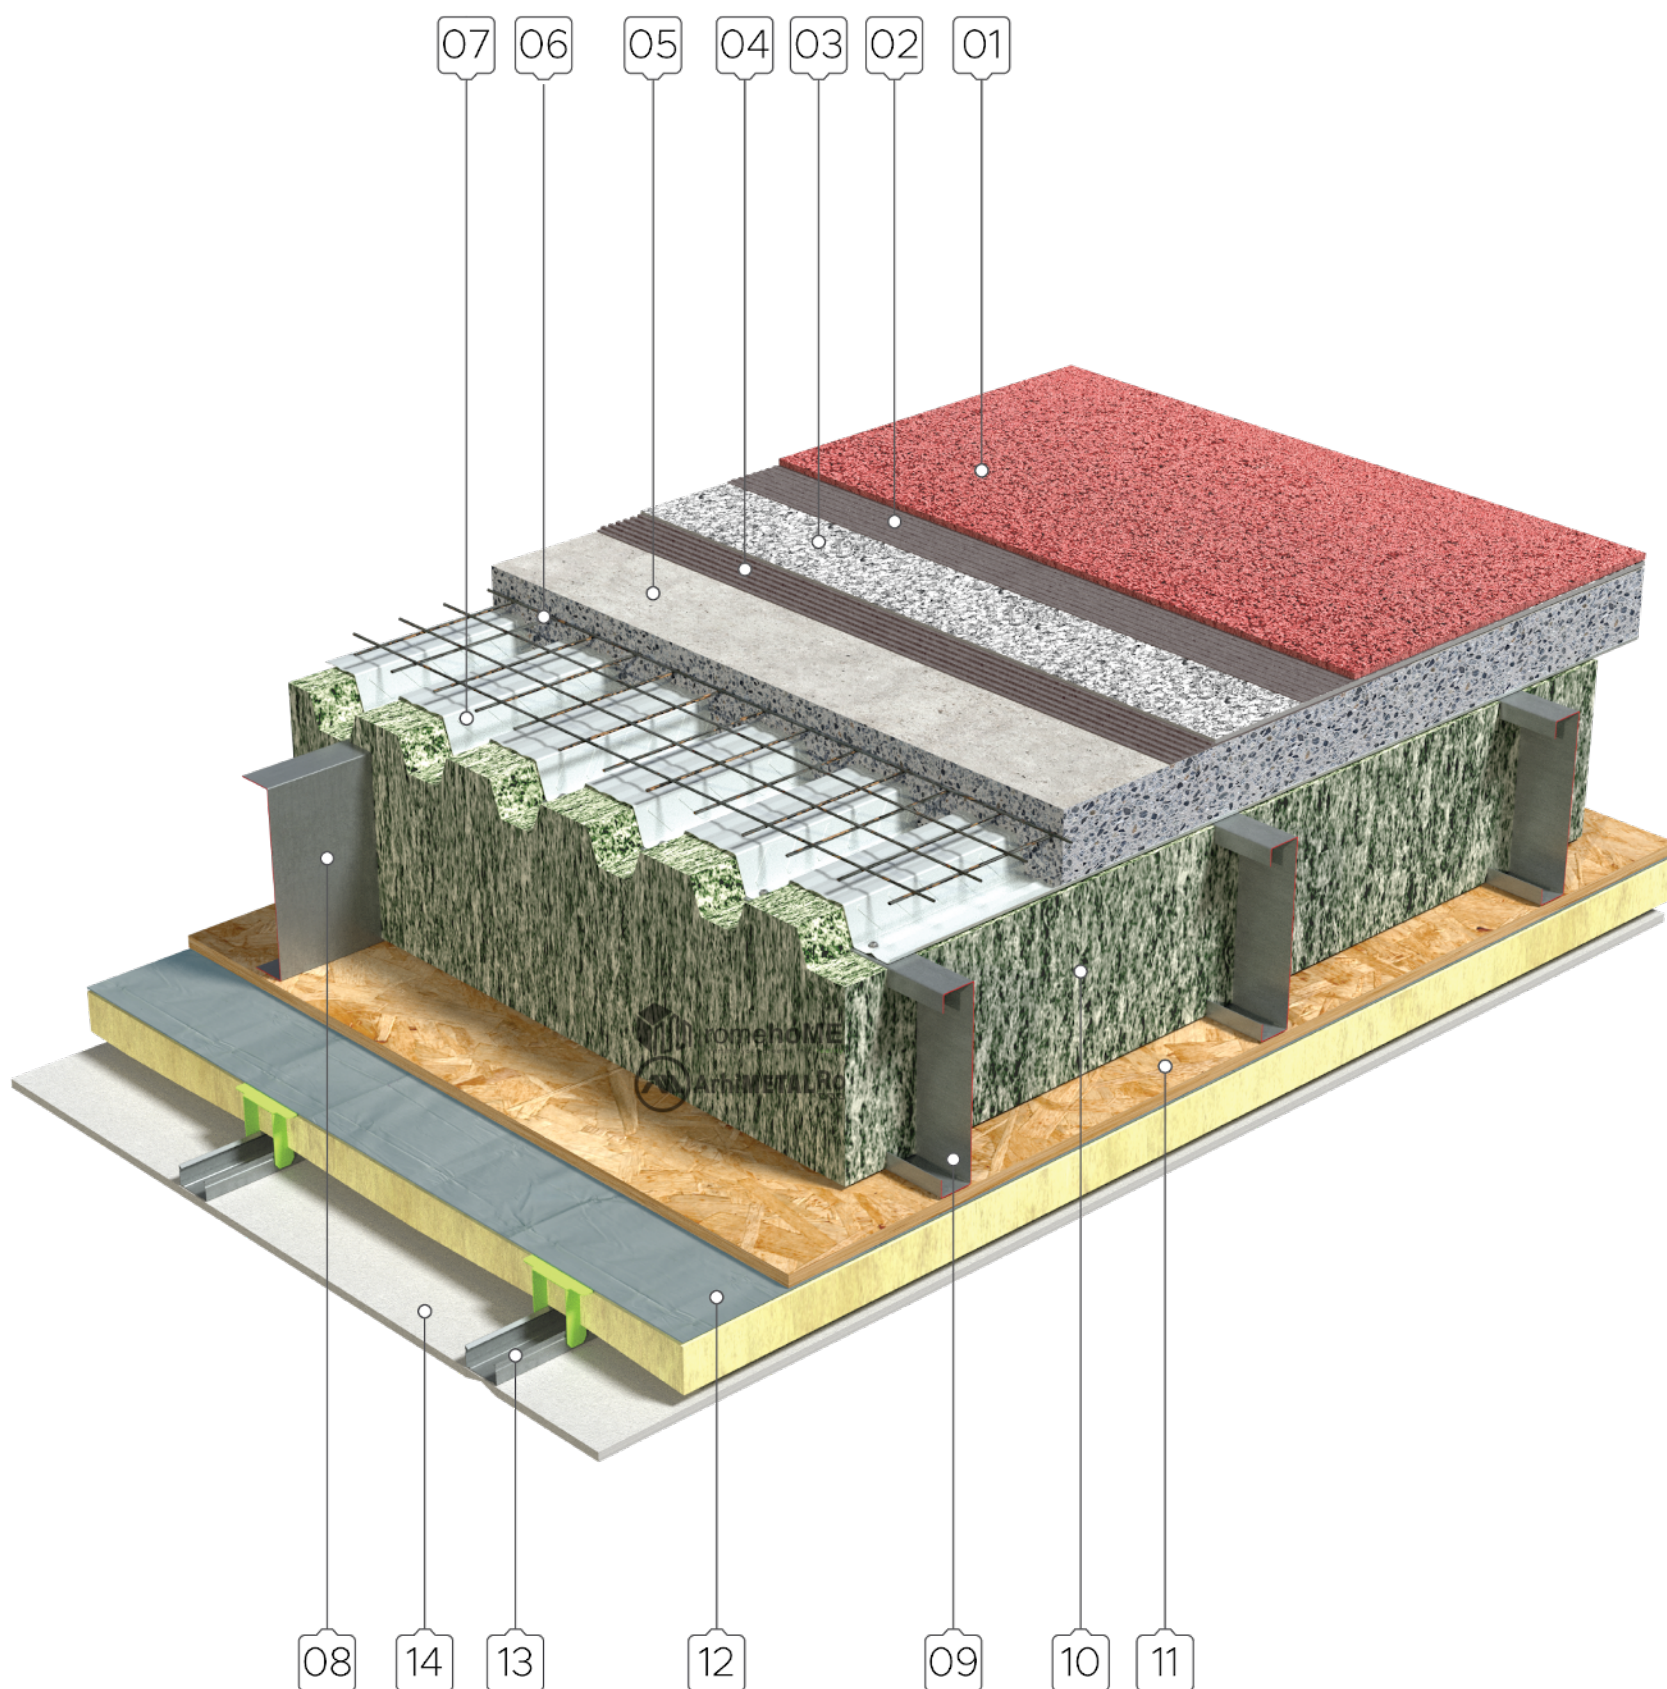

- 01 mocheta
- 02 adeziv pt mocheta
- 03 membrana acustica
- 04 adeziv pt membrana acustica
- 05 beton usor
- 06 plasa de armare
- 07 tabla cutata - cofraj pierdut

- 08 profil U 200-300 - planseu
- 09 profil C 200-300 - planseu
- 10 termoizolatie planseu - fibra celulozica / lemn
- 11 OSB III - min. 15 mm - placare la partea inferioara
- 12 folie bariera impotriva vaporilor - PE
- 13 profile montaj plafon suspendat
- 14 placare simpla/dubla placi gips-carton

OBS. pentru reducerea zgomotelor de impact se pot folosi mai multe tipuri de mebrana acustica
 se pot utiliza si alte solutii de reducere a zgomotelor de impact
 tabla cutata se fixeaza de profilele C cu suruburi autoforante in fiecare cuta
 se pot utiliza - in principiu - toate solutiile de plafoane suspendate din gips-carton