


Cu placi OSB - fibra celulozica - dala flotanta - sapa uscata - plafon gips-carton pe profile elastice

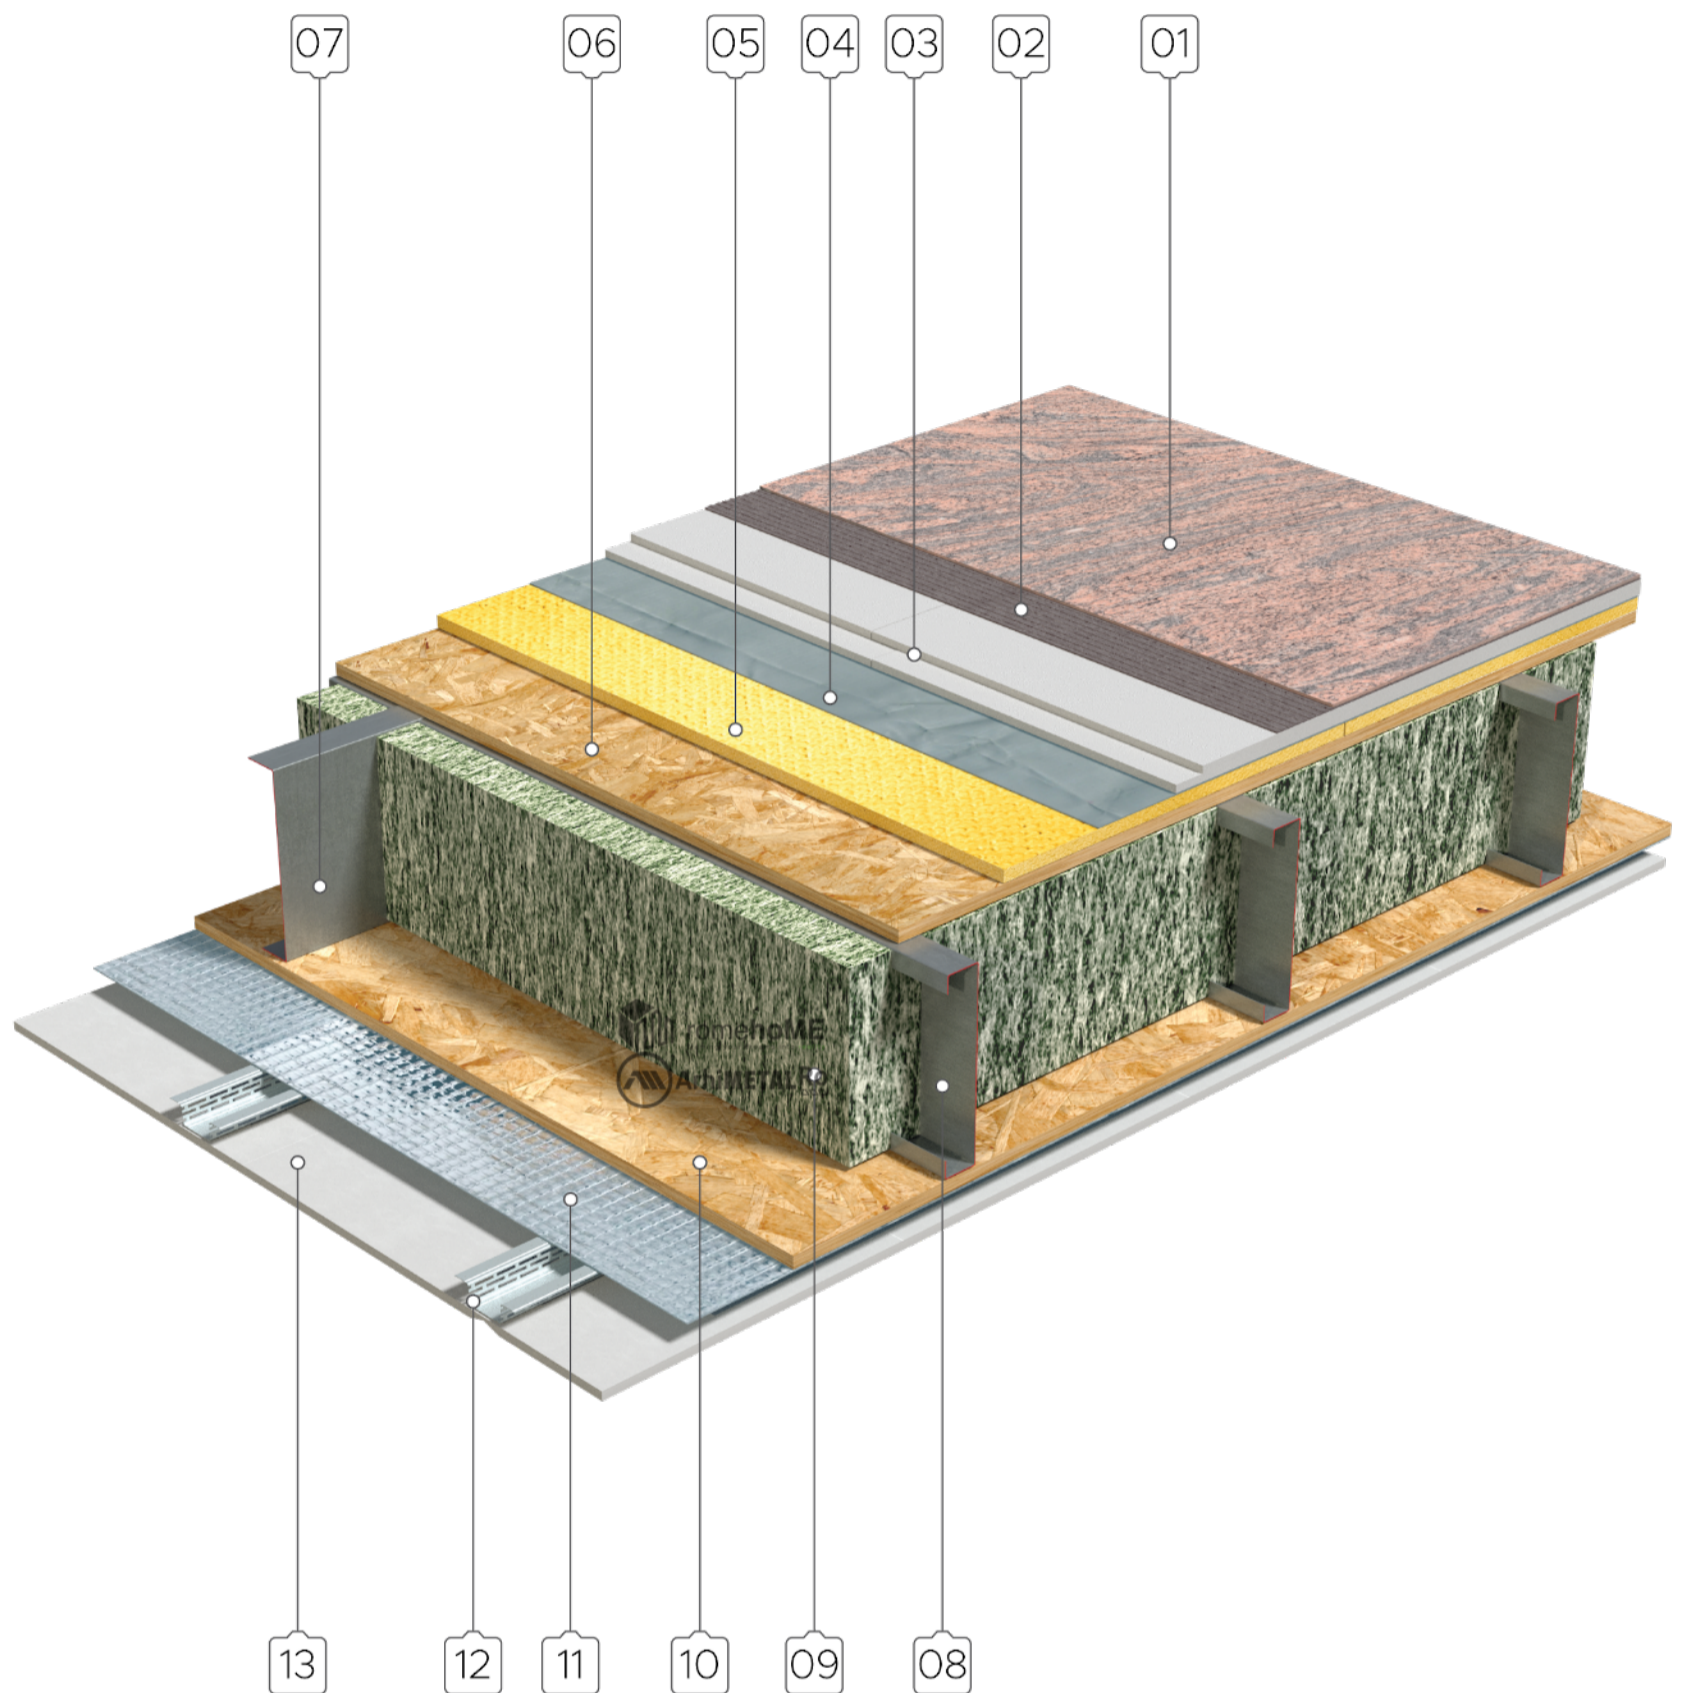

01 covor/dale PVC, linoleum, etc
 02 adeziv pt covoare PVC, linoleum
 03 sapa uscata
 04 folie bariera impotriva vaporilor (AV) - PE
 05 placi vata de sticla rigida 20 - 30 mm
 06 OSB III - 22 mm - placare la partea superioara
 07 profil U 200-300 - planseu

08 profil C 200-300 - planseu
 09 termoizolatie planseu - fibra celulozica / lemn
 10 OSB III - min. 15 mm - placare la partea inferioara
 11 folie bariera impotriva vaporilor (AV) - reflectanta
 12 profil tip palarie - elastic
 13 placare simpla/dubla placi gips-carton

Aceste detalii reprezinta rezolvarea de principiu si pot suferi modificari in functie de specificatiile produselor utilizate.

OBS. se pot utiliza mai multe tipuri de finisaje lipite sau lestate
 se pot utiliza si alte solutii de reducere a zgomotelor de impact
 fixarea plafonului suspendat se va face numai in dreptul profilelor metalice.
 se pot utiliza - in principiu - toate solutiile de plafoane suspendate din gips-carton